



ASSUNTO
EXCLUSÃO DE TRAÇADO VIÁRIO DA DIRETRIZ 4350 E RUA CINCO INSERIDAS NA MZ 04 UEU 40.

HOMOLOGO EM 15 DE agosto DE 2008



PREFEITO
José Fogaça


O CONSELHO MUNICIPAL DE DESENVOLVIMENTO URBANO AMBIENTAL, EM SESSÃO REALIZADA NO DIA 5 / 8 / 2008, FACE AO DISPOSTO NO ARTIGO 164, INCISO II, DA LEI COMPLEMENTAR Nº434, DE 1º DE DEZEMBRO DE 1999 APROVA:




EXCLUSÃO DO TRAÇADO VIÁRIO DA DIRETRIZ 4350 E RUA CINCO EM ÁREA DE PROPRIEDADE DO DEMHAB.







PRESIDENTE

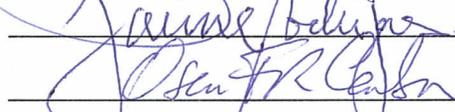

CONSELHEIRO RELATOR

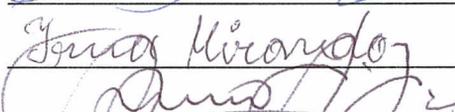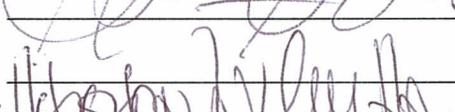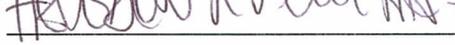EDMUNDO DE MATTOS

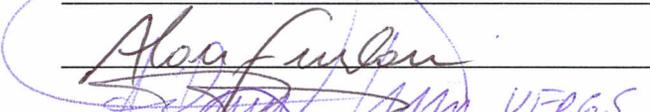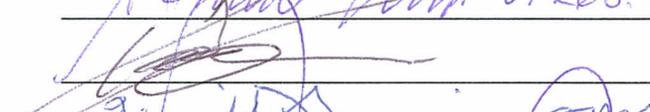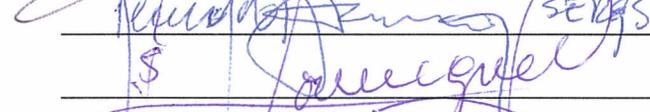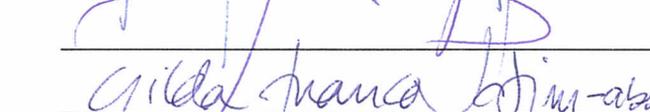


ASSUNTO
EXCLUSÃO DE TRAÇADO VIÁRIO DA DIRETRIZ 4350 E RUA CINCO INSERIDAS NA MZ 04 UEU 40.

JUSTIFICATIVA

A EXCLUSÃO DOS TRAÇADOS VIÁRIOS DEVE-SE A ESTES ESTAREM INCLUÍDOS NA ÁREA A SER VENDIDA PELO DEMHAB AO CONDOMÍNIO OTHELO ROSA E NÃO TEREM SIDO CADASTRADOS COMO LOGRADOUROS PÚBLICOS.


ESTA RESOLUÇÃO FOI ORIGINADA PELO EU : 002.242.165.008.



PRESIDENTE




CONSELHEIRO RELATOR

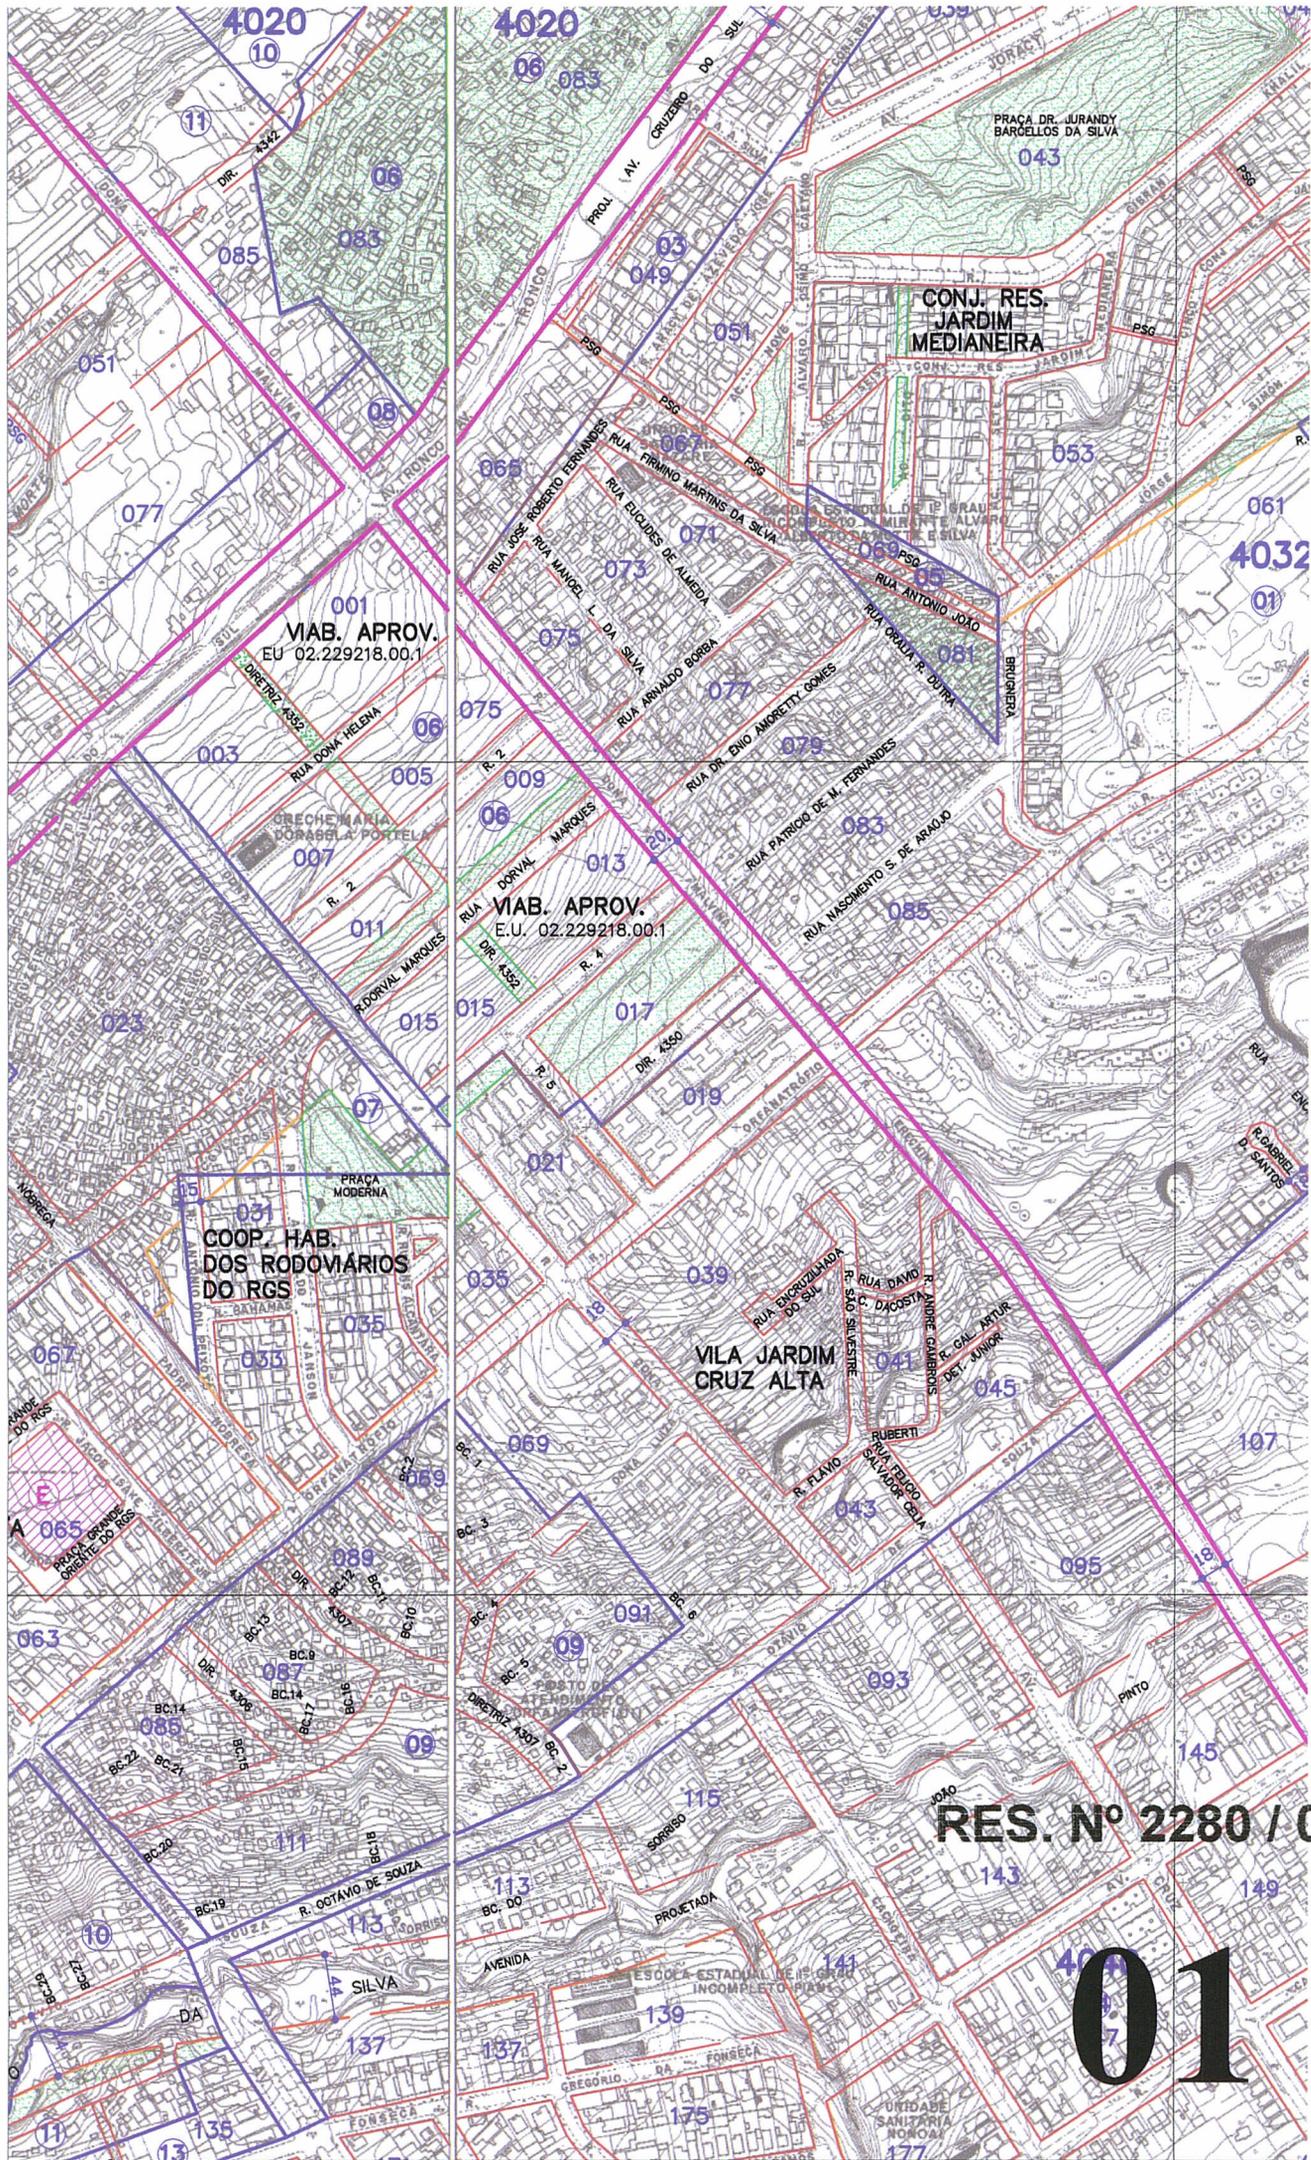

RES. N° 2280 / 08

01

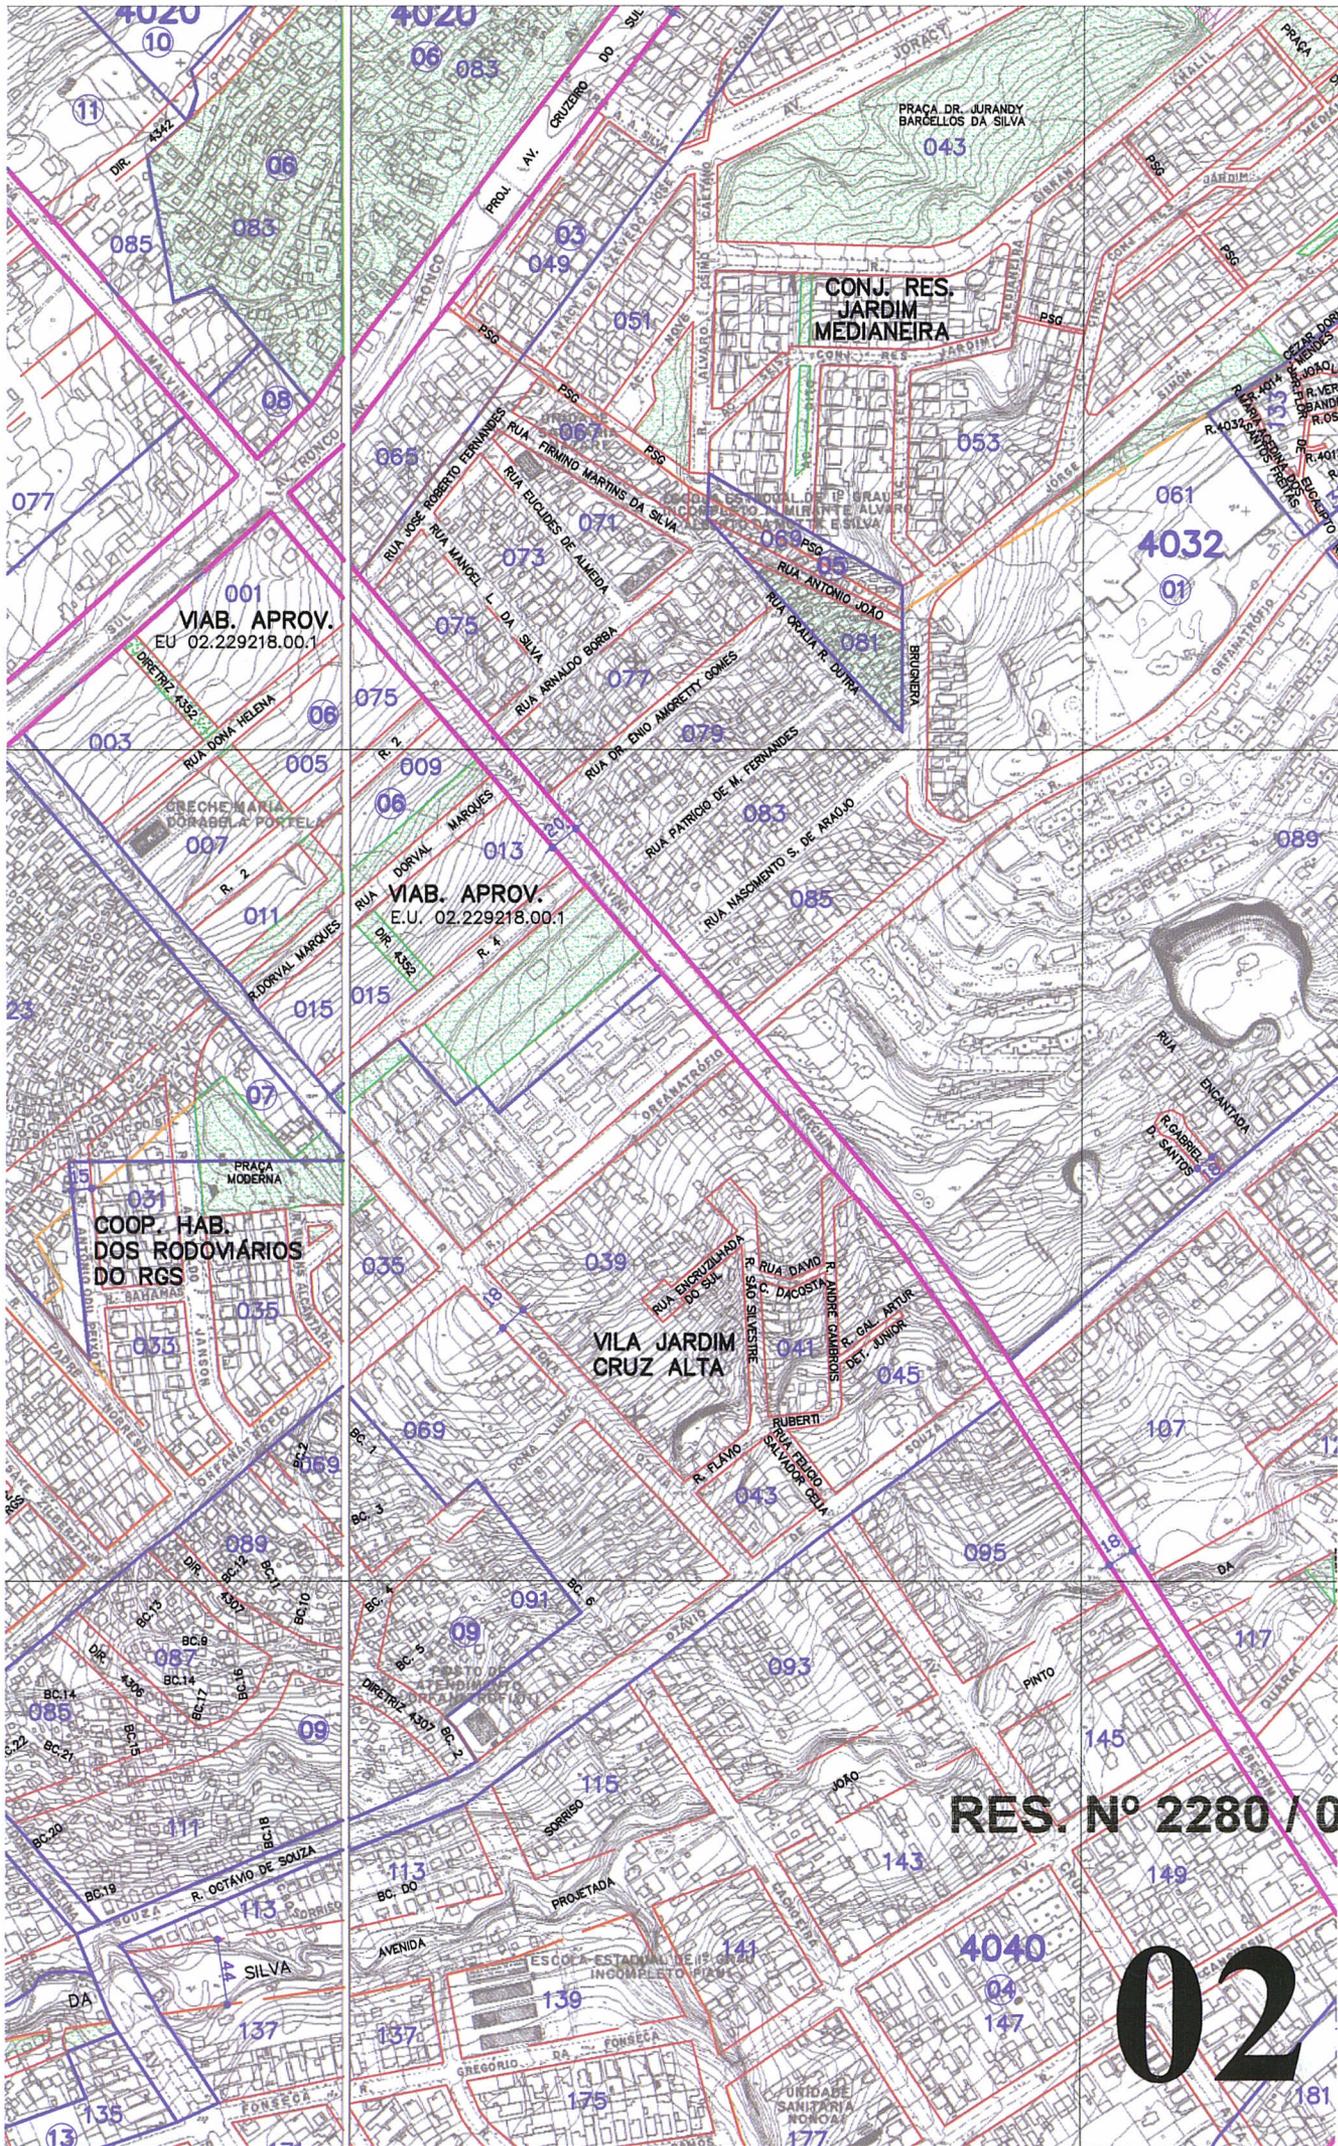

001
VIAB. APROV.
EU 02.229218.00.1

VIAB. APROV.
E.U. 02.229218.00.1

031
COOP. HAB.
DOS RODOVIÁRIOS
DO RGS

VILA JARDIM
CRUZ ALTA

CONJ. RES.
JARDIM
MEDIANEIRA

RES. Nº 2280 / 08

02