



ASSUNTO:

ALTERAÇÃO DE TRAÇADO VIÁRIO

HOMOLOGO EM

08

DE

abril

DE

2010

José Fogaça

PREFEITO
JOSÉ FOGAÇA

O CONSELHO MUNICIPAL DE DESENVOLVIMENTO URBANO AMBIENTAL, EM SESSÃO REALIZADA NO DIA 06/04/2010, FACE AO DISPOSTO NO ARTIGO 164, INCISOS I E II, DA LEI COMPLEMENTAR Nº434, DE 1º DE DEZEMBRO DE 1999 APROVA:

A ALTERAÇÃO DO TRAÇADO VIÁRIO PROJETADO DA RUA JOSÉ ROBERTO FERNANDES LIGANDO-SE COM A RUA ARACY DE AZEVEDO JOSÉ, SITUADA NA MZ 04, UEU 032, CONFORME MOSTRA MAPA CADASTRAL ANEXO.

A ALTERAÇÃO DE PASSAGEM DE PEDESTRES PARA VIA DE CIRCULAÇÃO VEICULAR, NO TRECHO COMPREENDIDO ENTRE A AV. CRUZEIRO DO SUL E RUA ARACY DE AZEVEDO JOSÉ, SITUADA NA MZ 04, UEU 032, CONFORME MOSTRA MAPA CADASTRAL.

Márcio Bins Ely

Márcio Bins Ely
Presidente

[Signature]

Conselheiro Relator

- | | | |
|--|--|--------------------------------------|
| <i>[Signature]</i>

UFRGS | <i>[Signature]</i>

ASBEA | <i>[Signature]</i>

RP 1 |
| <i>[Signature]</i>

METROPLAN | <i>[Signature]</i>

AGADIE | <i>[Signature]</i>

RP 2 |
| <i>[Signature]</i>

DEM HAB | <i>[Signature]</i>

ICOMOS | <i>[Signature]</i>

RP 3 |
| <i>[Signature]</i>

EPTC | <i>[Signature]</i>

IPES | <i>[Signature]</i>

RP 4 |
| <i>[Signature]</i>

GP | <i>[Signature]</i>

OAB | <i>[Signature]</i>

RP 5 |
| <i>[Signature]</i>

SPM | <i>[Signature]</i>

SINDUSCON | <i>[Signature]</i>

RP 6 |
| <i>[Signature]</i>

SMGAE | <i>[Signature]</i>

SINDIMÓVEIS | <i>[Signature]</i>

RP 7 |
| <i>[Signature]</i>

SMOV | <i>[Signature]</i>

STICC | <i>[Signature]</i>

RP 8 |
| <i>[Signature]</i>

SMAM | <i>[Signature]</i>

SERGS | <i>[Signature]</i>

CMDUA |
| | <i>[Signature]</i>

ABES | |



ASSUNTO


ALTERAÇÃO DE TRAÇADO VIÁRIO.

JUSTIFICATIVA

A ALTERAÇÃO PROPOSTA TEM POR FINALIDADE COMPATIBILIZAR O TRAÇADO VIÁRIO PROJETADO DA RUA JOSÉ ROBERTO FERNANDES COM O TRAÇADO VIÁRIO EXECUTADO DA VIA NO LOCAL, MANTENDO A CONTINUIDADE DA MALHA VIÁRIA DA REGIÃO.

A ALTERAÇÃO DA PASSAGEM DE PEDESTRES PASSANDO PARA VIA DE CIRCULAÇÃO VEICULAR PROPÕE A ATUALIZAÇÃO DO GRAVAME EXISTENTE NO PLANO DIRETOR TENDO EM VISTA TRATAR-SE DE UMA SITUAÇÃO JÁ CONSAGRADA PELO USO PÚBLICO.


ESTA RESOLUÇÃO FOI ORIGINADA PELO PROCESSO Nº 002.237535.00.4




Márcio Bins Ely
PRESIDENTE



CONSELHEIRO RELATOR

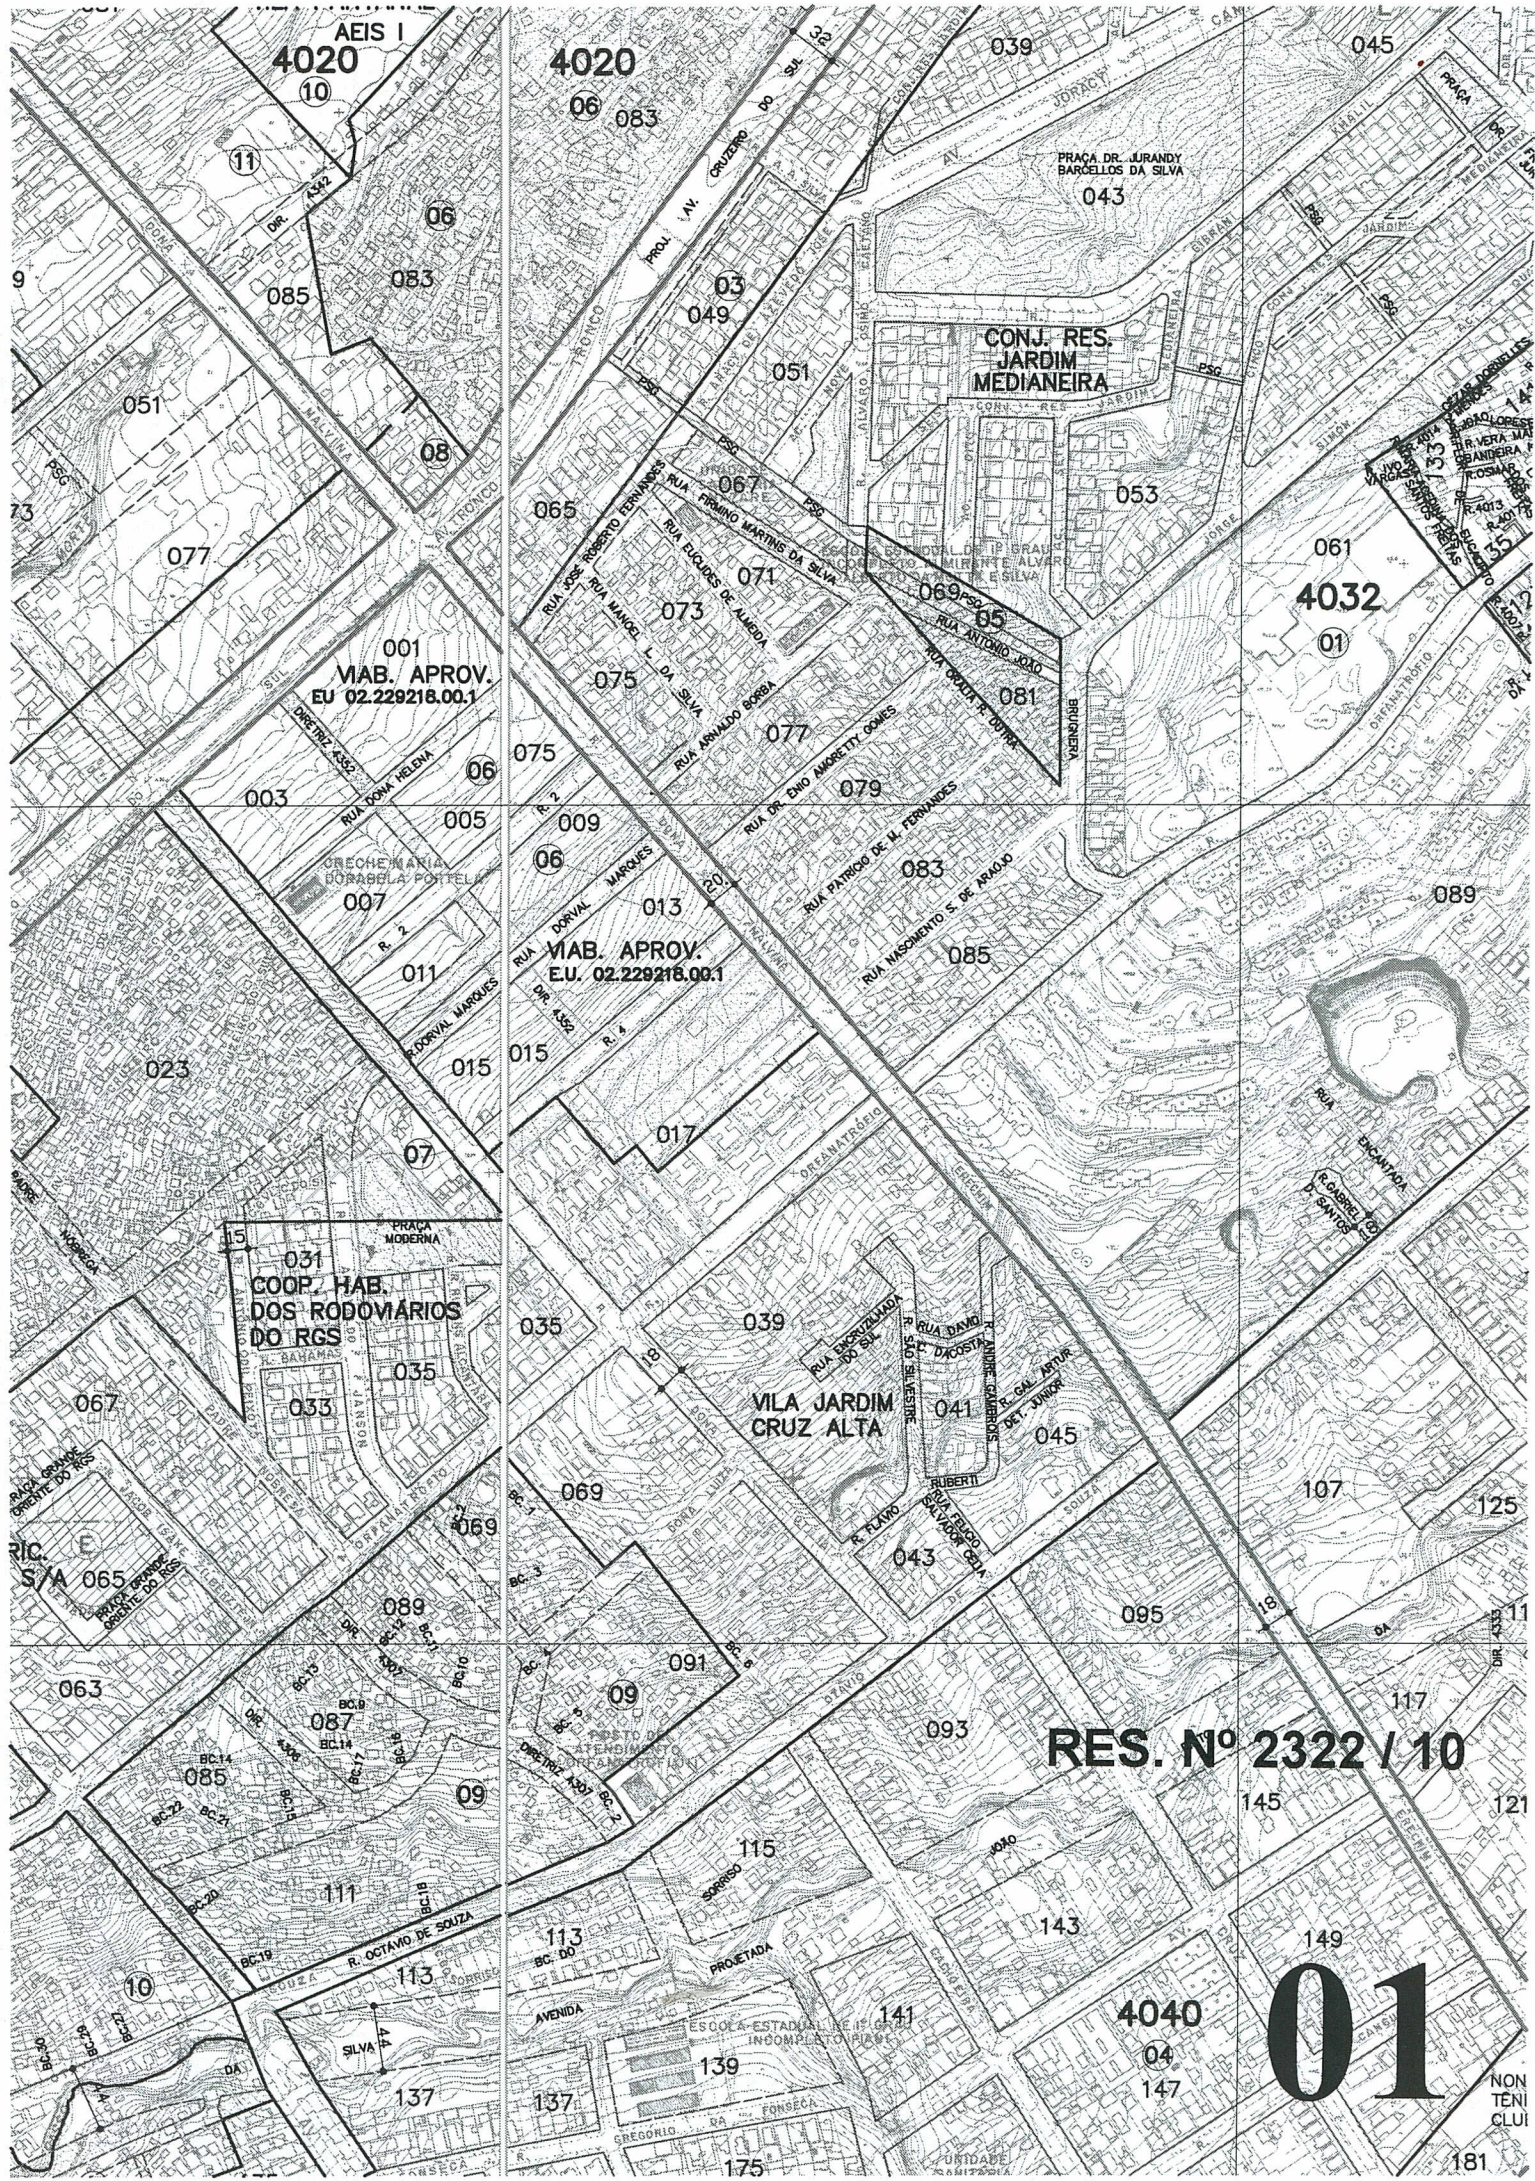

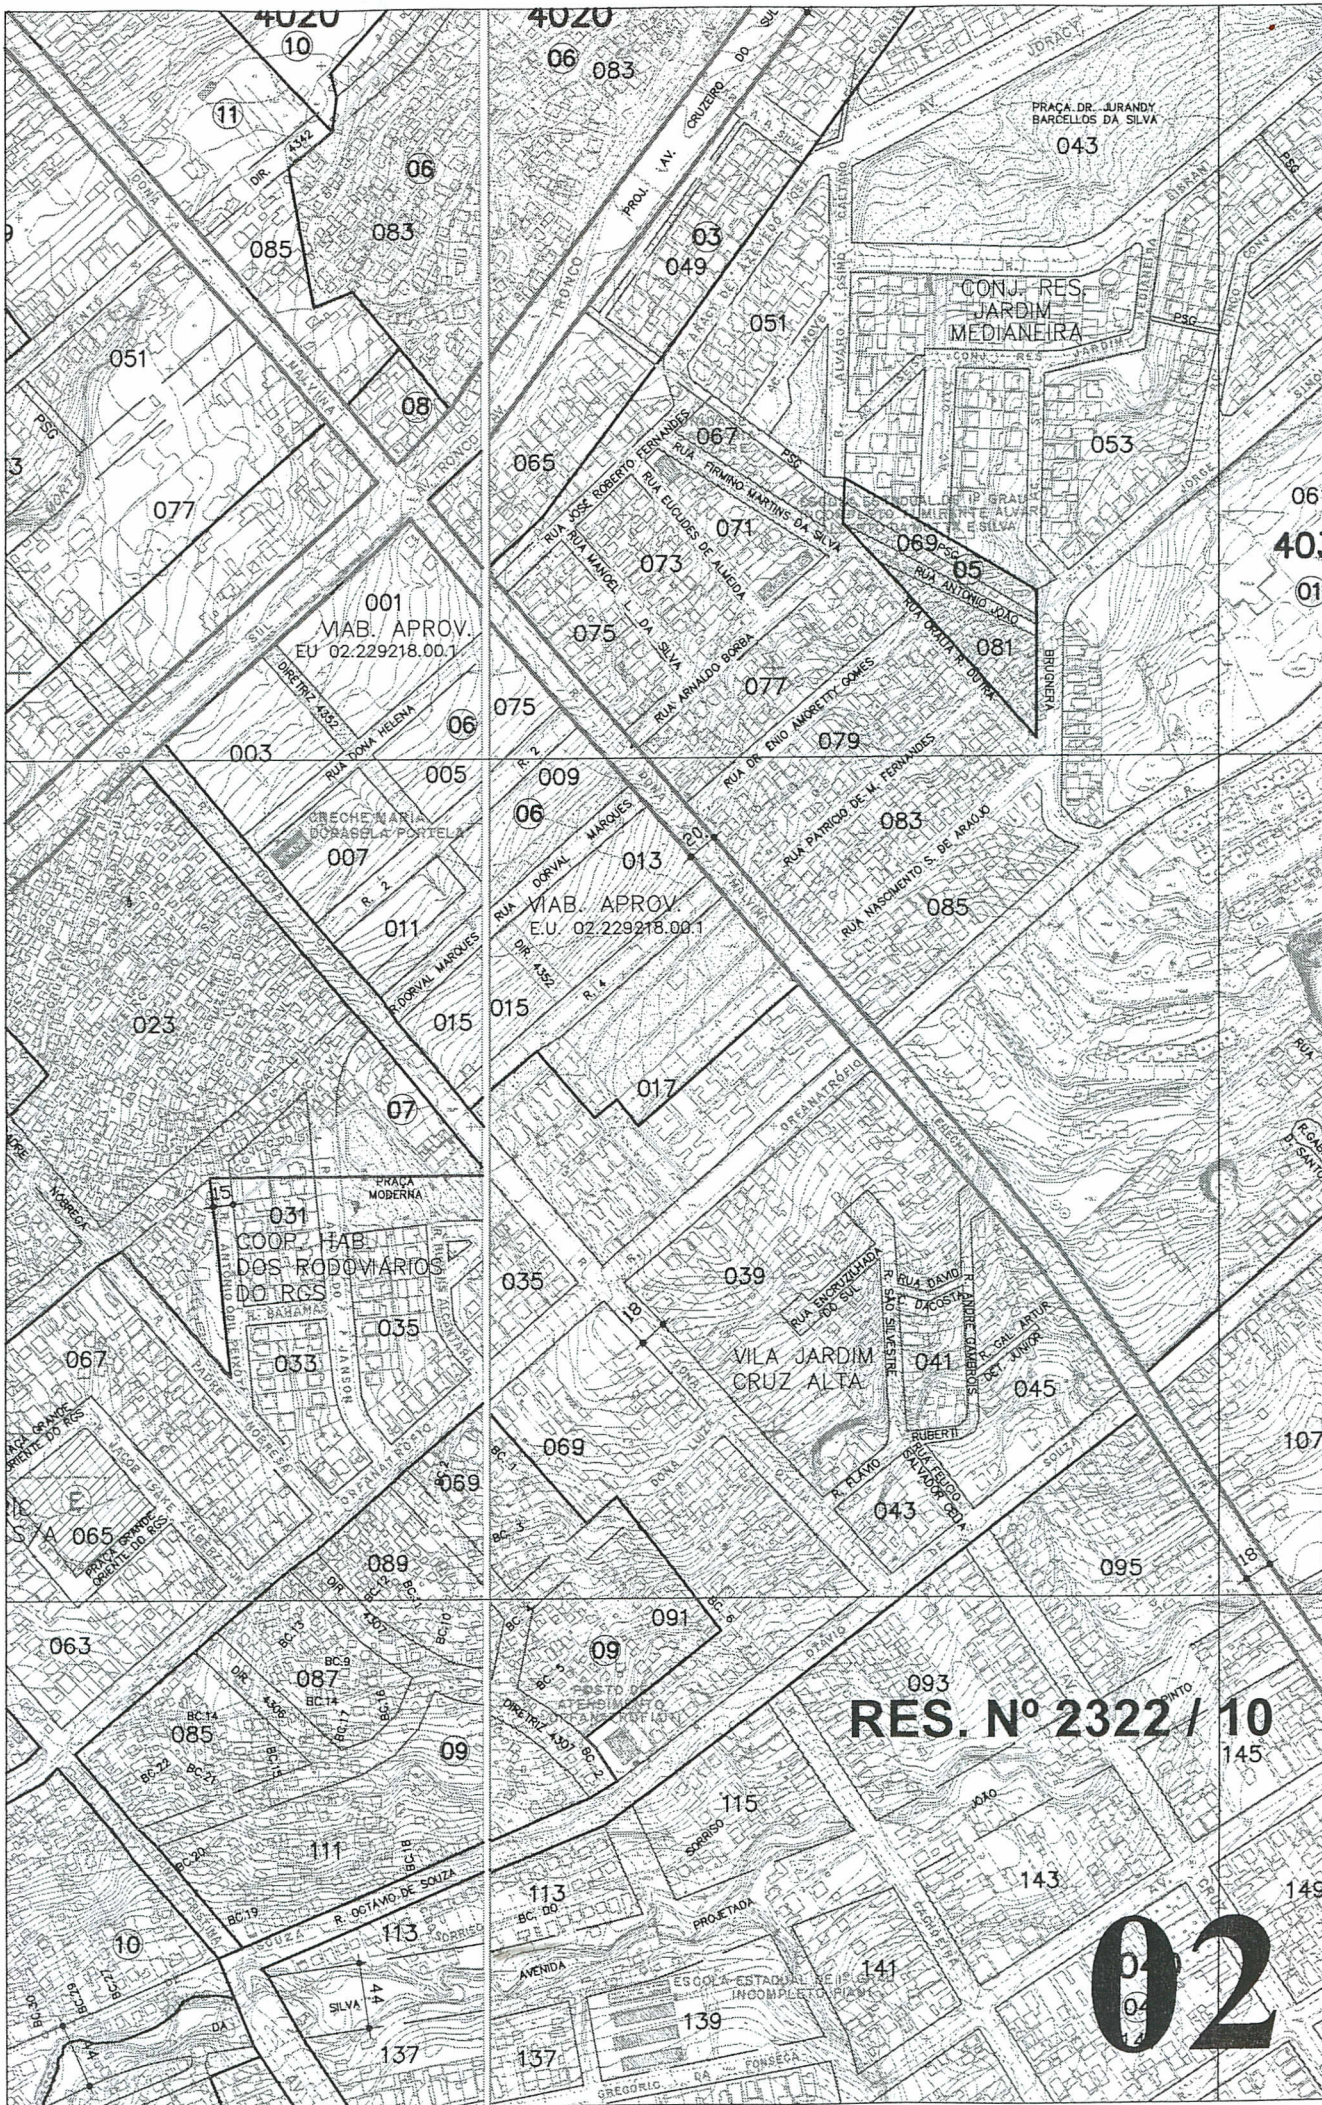

4020

4020

11

10

06

083

PRACA DR. JURANDY BARCELLOS DA SILVA

043

085

083

063

049

051

051

CONJ. RES. JARDIM MEDIANEIRA

053

08

077

001

VIAB. APROV. E.U. 02.229218.00.1

065

067

071

069

05

073

075

077

081

003

005

075

009

06

013

083

GRECHE MARIA DORABELA PORTELA

007

011

VIAB. APROV. E.U. 02.229218.00.1

085

023

015

015

017

07

031

COOP. TAB. DOS RODOVIARIOS DO TRCS

035

035

039

067

033

VILA JARDIM CRUZ ALTA

041

045

PRACA MODERNA

069

043

063

087

091

093

RES. Nº 2322 / 10

145

085

09

115

143

10

111

113

141

113

137

139

02

137

137

ESCOLA ESTADUAL DE INCOMPLETO PIANO

141

143

145

149