




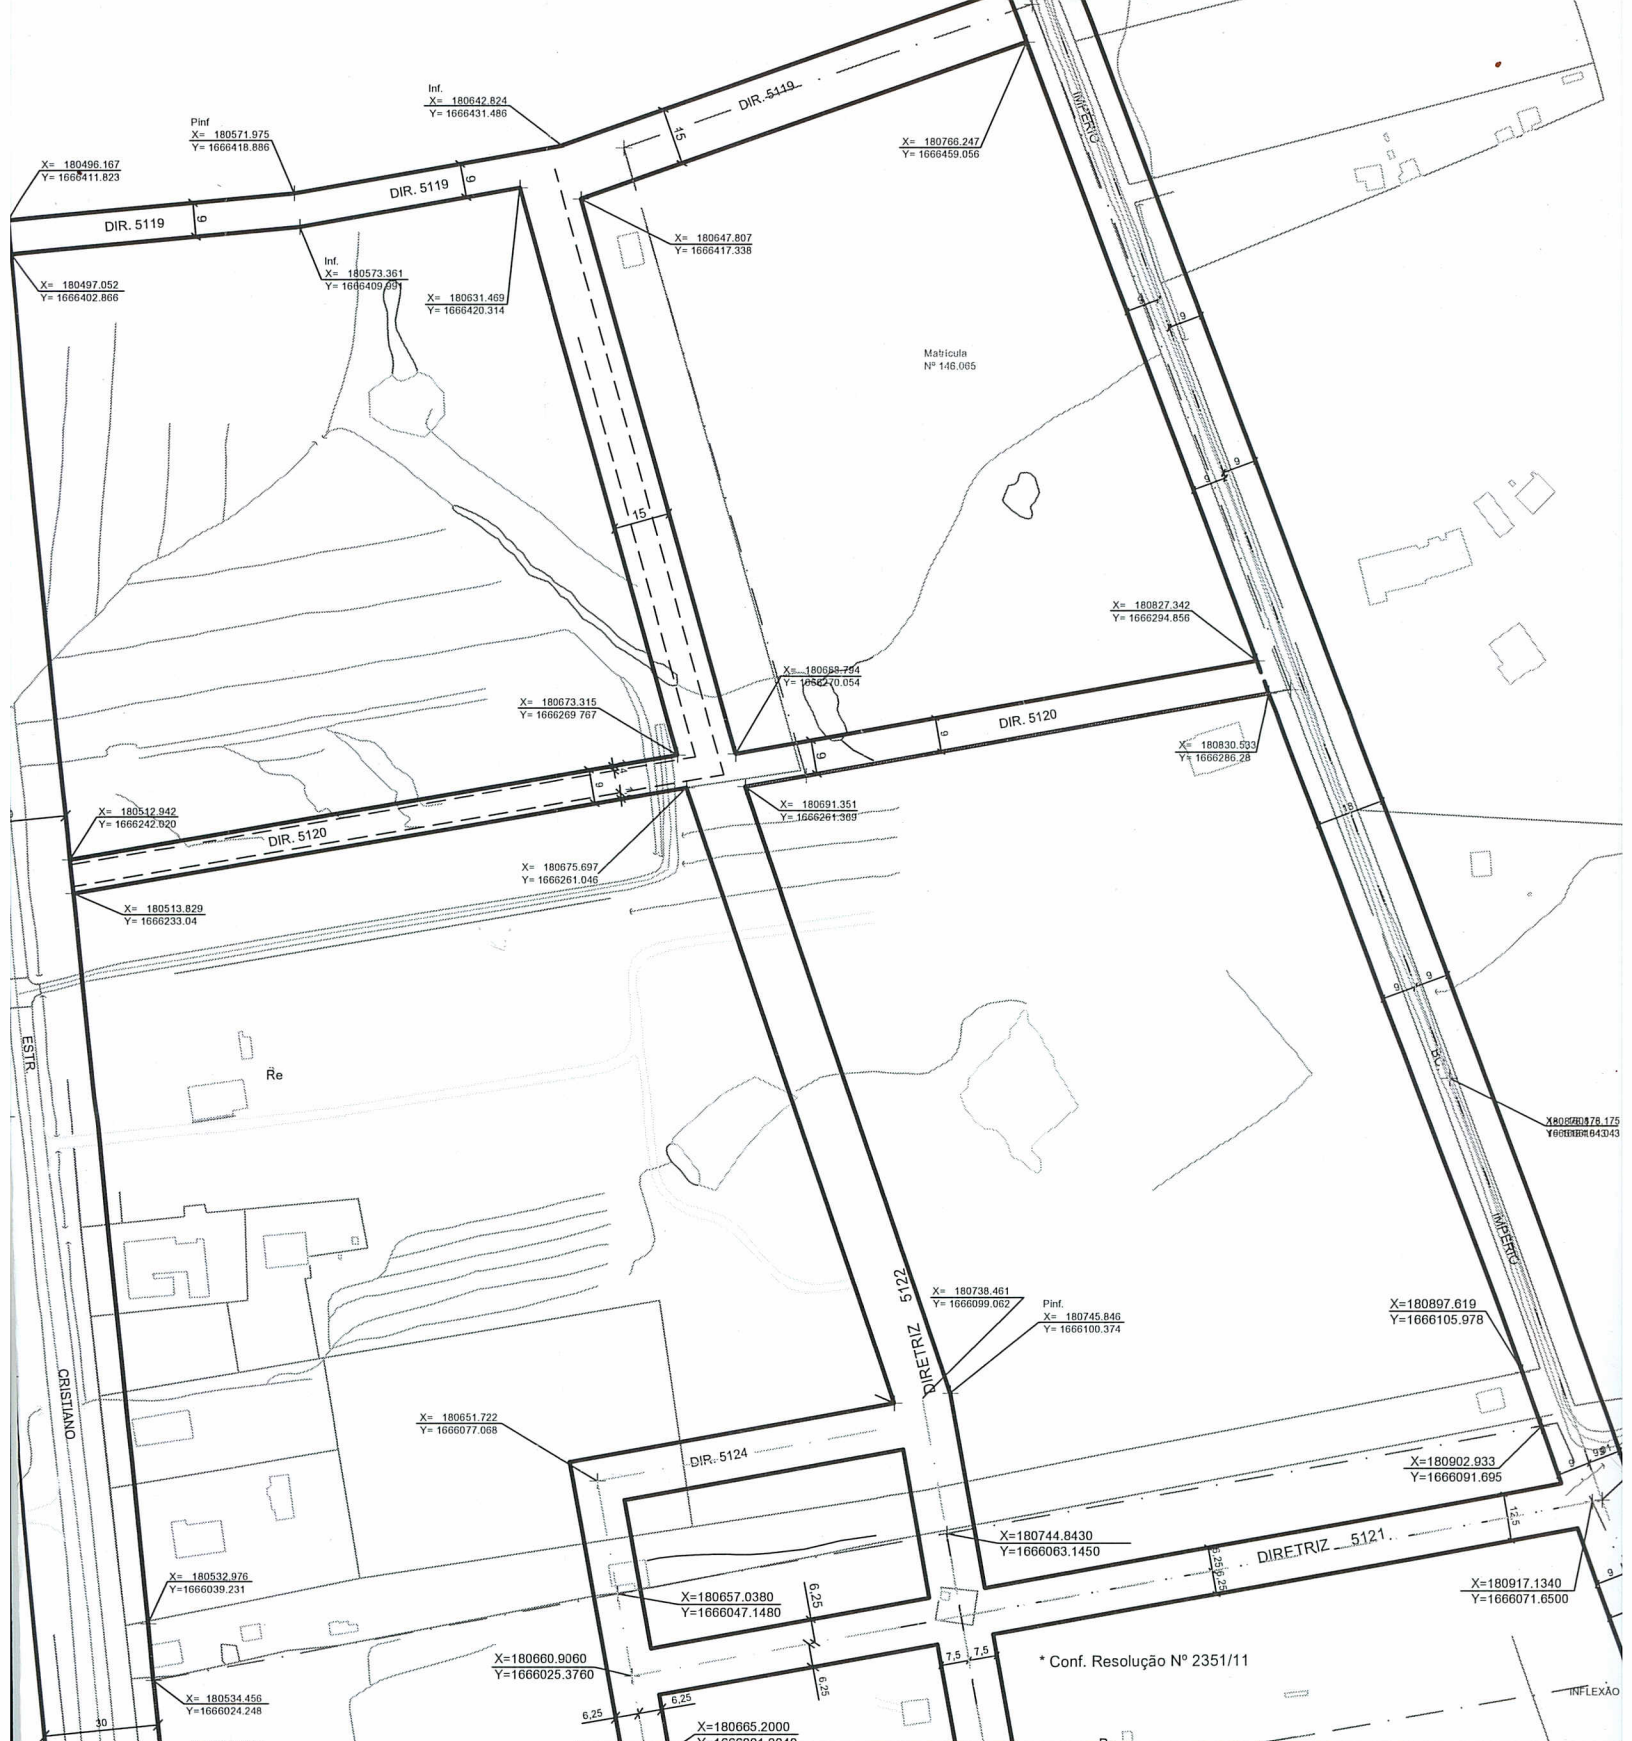
MEMORANDO

A SPM-CIP-UD

Solicitamos as alterações gráficas da Diretriz nº 5122, Diretriz nº 5119 e Diretriz nº 5120 situada entre à rua Estrada Cristiano Kraemer e Rua Beco do Império, no mapa cadastral 2987.2 K II e 2 LI, conforme detalhado em mapa cadastral 1/ 1000 anexo.


Atenciosamente,


Eng^a Elaine Vianna Hoher
Matr. 1015109
SPM-CPU-UPV



PREFEITURA MUNICIPAL DE PORTO ALEGRE
SECRETARIA DE PLANEJAMENTO MUNICIPAL
 UNIDADE DE PLANEJAMENTO VIÁRIO
 SPM - SPU - CPU - UPV

Arquivo: \\Spm-bm_678613\upv\Alinhamentos_PDDUA\2987.2K
 Processo: 002.332420.00.6
 Local: Estr. Cristiano Kraemer, 1000
 Desenho: Elaine
 Data: 02/07/12

Engenheiro / Arquiteto:

 Eng^a Elaine Vianna H
 Matr. 1015109
 SPM-CPU-UPV

ESCALA
 1:2000
 AERO 1:5000
 2K II/2LI