



ASSUNTO
 INCLUSÃO NO TRAÇADO VIÁRIO DO PROLONGAMENTO DO LOGRADOURO DENOMINADO RUA PROFESSORA BERNADETH DA ROCHA JACKLE A PARTIR DO TRECHO JÁ CADASTRADO, INSERIDO NA MZ 10, UEU 01.

HOMOLOGO

Em 30 / 01 / 2012

[Handwritten Signature]
 José Fortunati – Prefeito

O CONSELHO MUNICIPAL DE DESENVOLVIMENTO URBANO AMBIENTAL, EM SESSÃO REALIZADA NO DIA 24 / 01 / 2012, FACE AO DISPOSTO NO ARTIGO 164, DA LEI COMPLEMENTAR Nº 434, DE 1º DE DEZEMBRO DE 1999 APROVA:

Inclusão no traçado viário, com largura de 15,00m e extensão de 110,00m, do prolongamento do logradouro denominado Rua Professora Bernadeth da Rocha Jackle a partir do trecho já cadastrado, inserido na MZ 10, UEU 01, de acordo com Planta "2".

[Handwritten Signature]
 Márcio Bins Ely
 Presidente

[Handwritten Signature]
 Conselho Relator

<i>[Handwritten Signature]</i>	UFRGS	<i>[Handwritten Signature]</i>	ASBEA	<i>[Handwritten Signature]</i>	RP1
<i>[Handwritten Signature]</i>	METROPLAN	<i>[Handwritten Signature]</i>	AGADIE	<i>[Handwritten Signature]</i>	RP2
<i>[Handwritten Signature]</i>	DEM HAB	<i>[Handwritten Signature]</i>	ABES	<i>[Handwritten Signature]</i>	RP 3
<i>[Handwritten Signature]</i>	EPTC	<i>[Handwritten Signature]</i>	IUA	<i>[Handwritten Signature]</i>	RP 4
<i>[Handwritten Signature]</i>	GP	<i>[Handwritten Signature]</i>	OAB	<i>[Handwritten Signature]</i>	RP 5
<i>[Handwritten Signature]</i>	SPM	<i>[Handwritten Signature]</i>	SINDUSCON	<i>[Handwritten Signature]</i>	RP 6
<i>[Handwritten Signature]</i>	SMGAE	<i>[Handwritten Signature]</i>	IAB	<i>[Handwritten Signature]</i>	RP 7
<i>[Handwritten Signature]</i>	SMOV	<i>[Handwritten Signature]</i>	STICC	<i>[Handwritten Signature]</i>	RP 8
<i>[Handwritten Signature]</i>	SMAM	<i>[Handwritten Signature]</i>	SERGS	<i>[Handwritten Signature]</i>	OCDUA



ASSUNTO

INCLUSÃO NO TRAÇADO VIÁRIO DO PROLONGAMENTO DO LOGRADOURO DENOMINADO RUA PROFESSORA BERNADETH DA ROCHA JACKLE A PARTIR DO TRECHO JÁ CADASTRADO, INSERIDO NA MZ 10, UEU 01.


JUSTIFICATIVA

O trecho da Rua Prof. Bernadeth da Rocha Jackle possui as condições mínimas de infra-estrutura e é consagrado como de uso público, pois está comprovada a sua existência desde a década de 50, época da realização do loteamento, atendendo assim, o art. 2º da LC 140/79 e a LC 4399/77. O trecho a ser cadastrado já esta pavimentado pelo EPO/SMOV.

A presente Resolução teve origem no Expediente nº 002.070968.10.1

Márcio Bins Ely
PRESIDENTE

CONSELHEIRO RELATOR

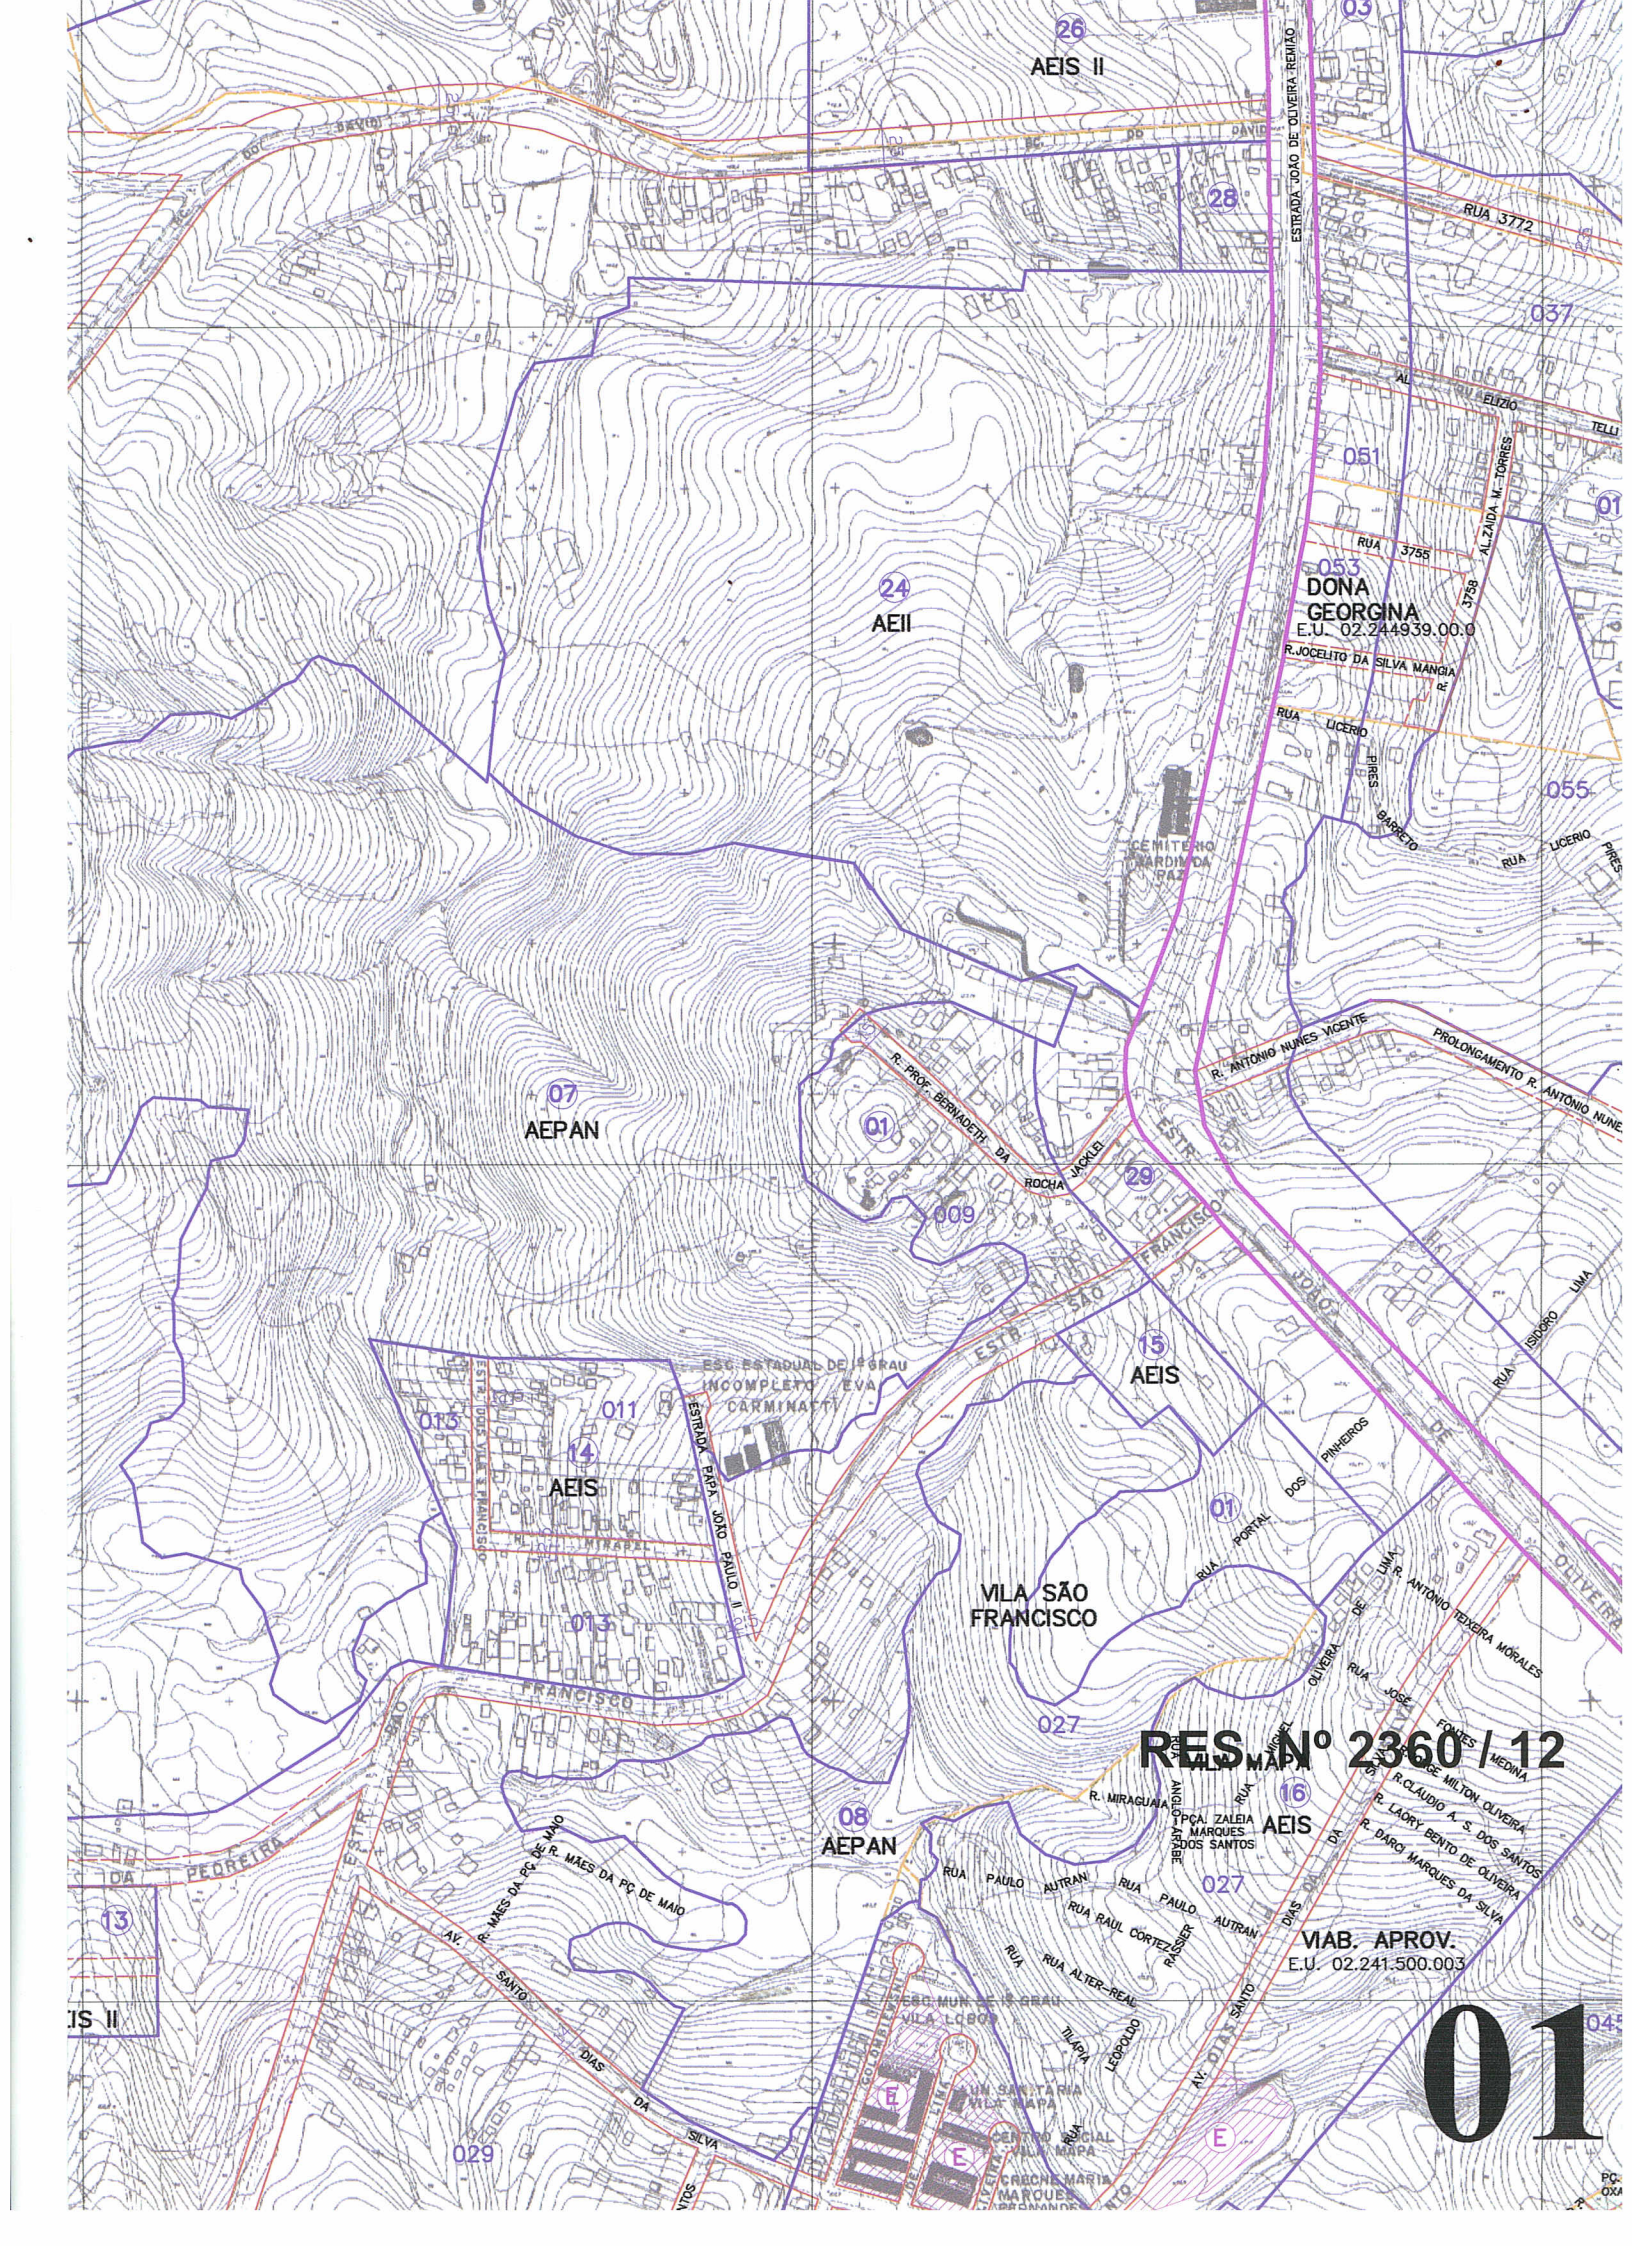

AEIS II

24
AEIS

07
AEPAN

14
AEIS


VILA SÃO FRANCISCO

RES. N° 2360 / 12

08
AEPAN

VIAB. APROV.
E.U. 02.241.500.003

01

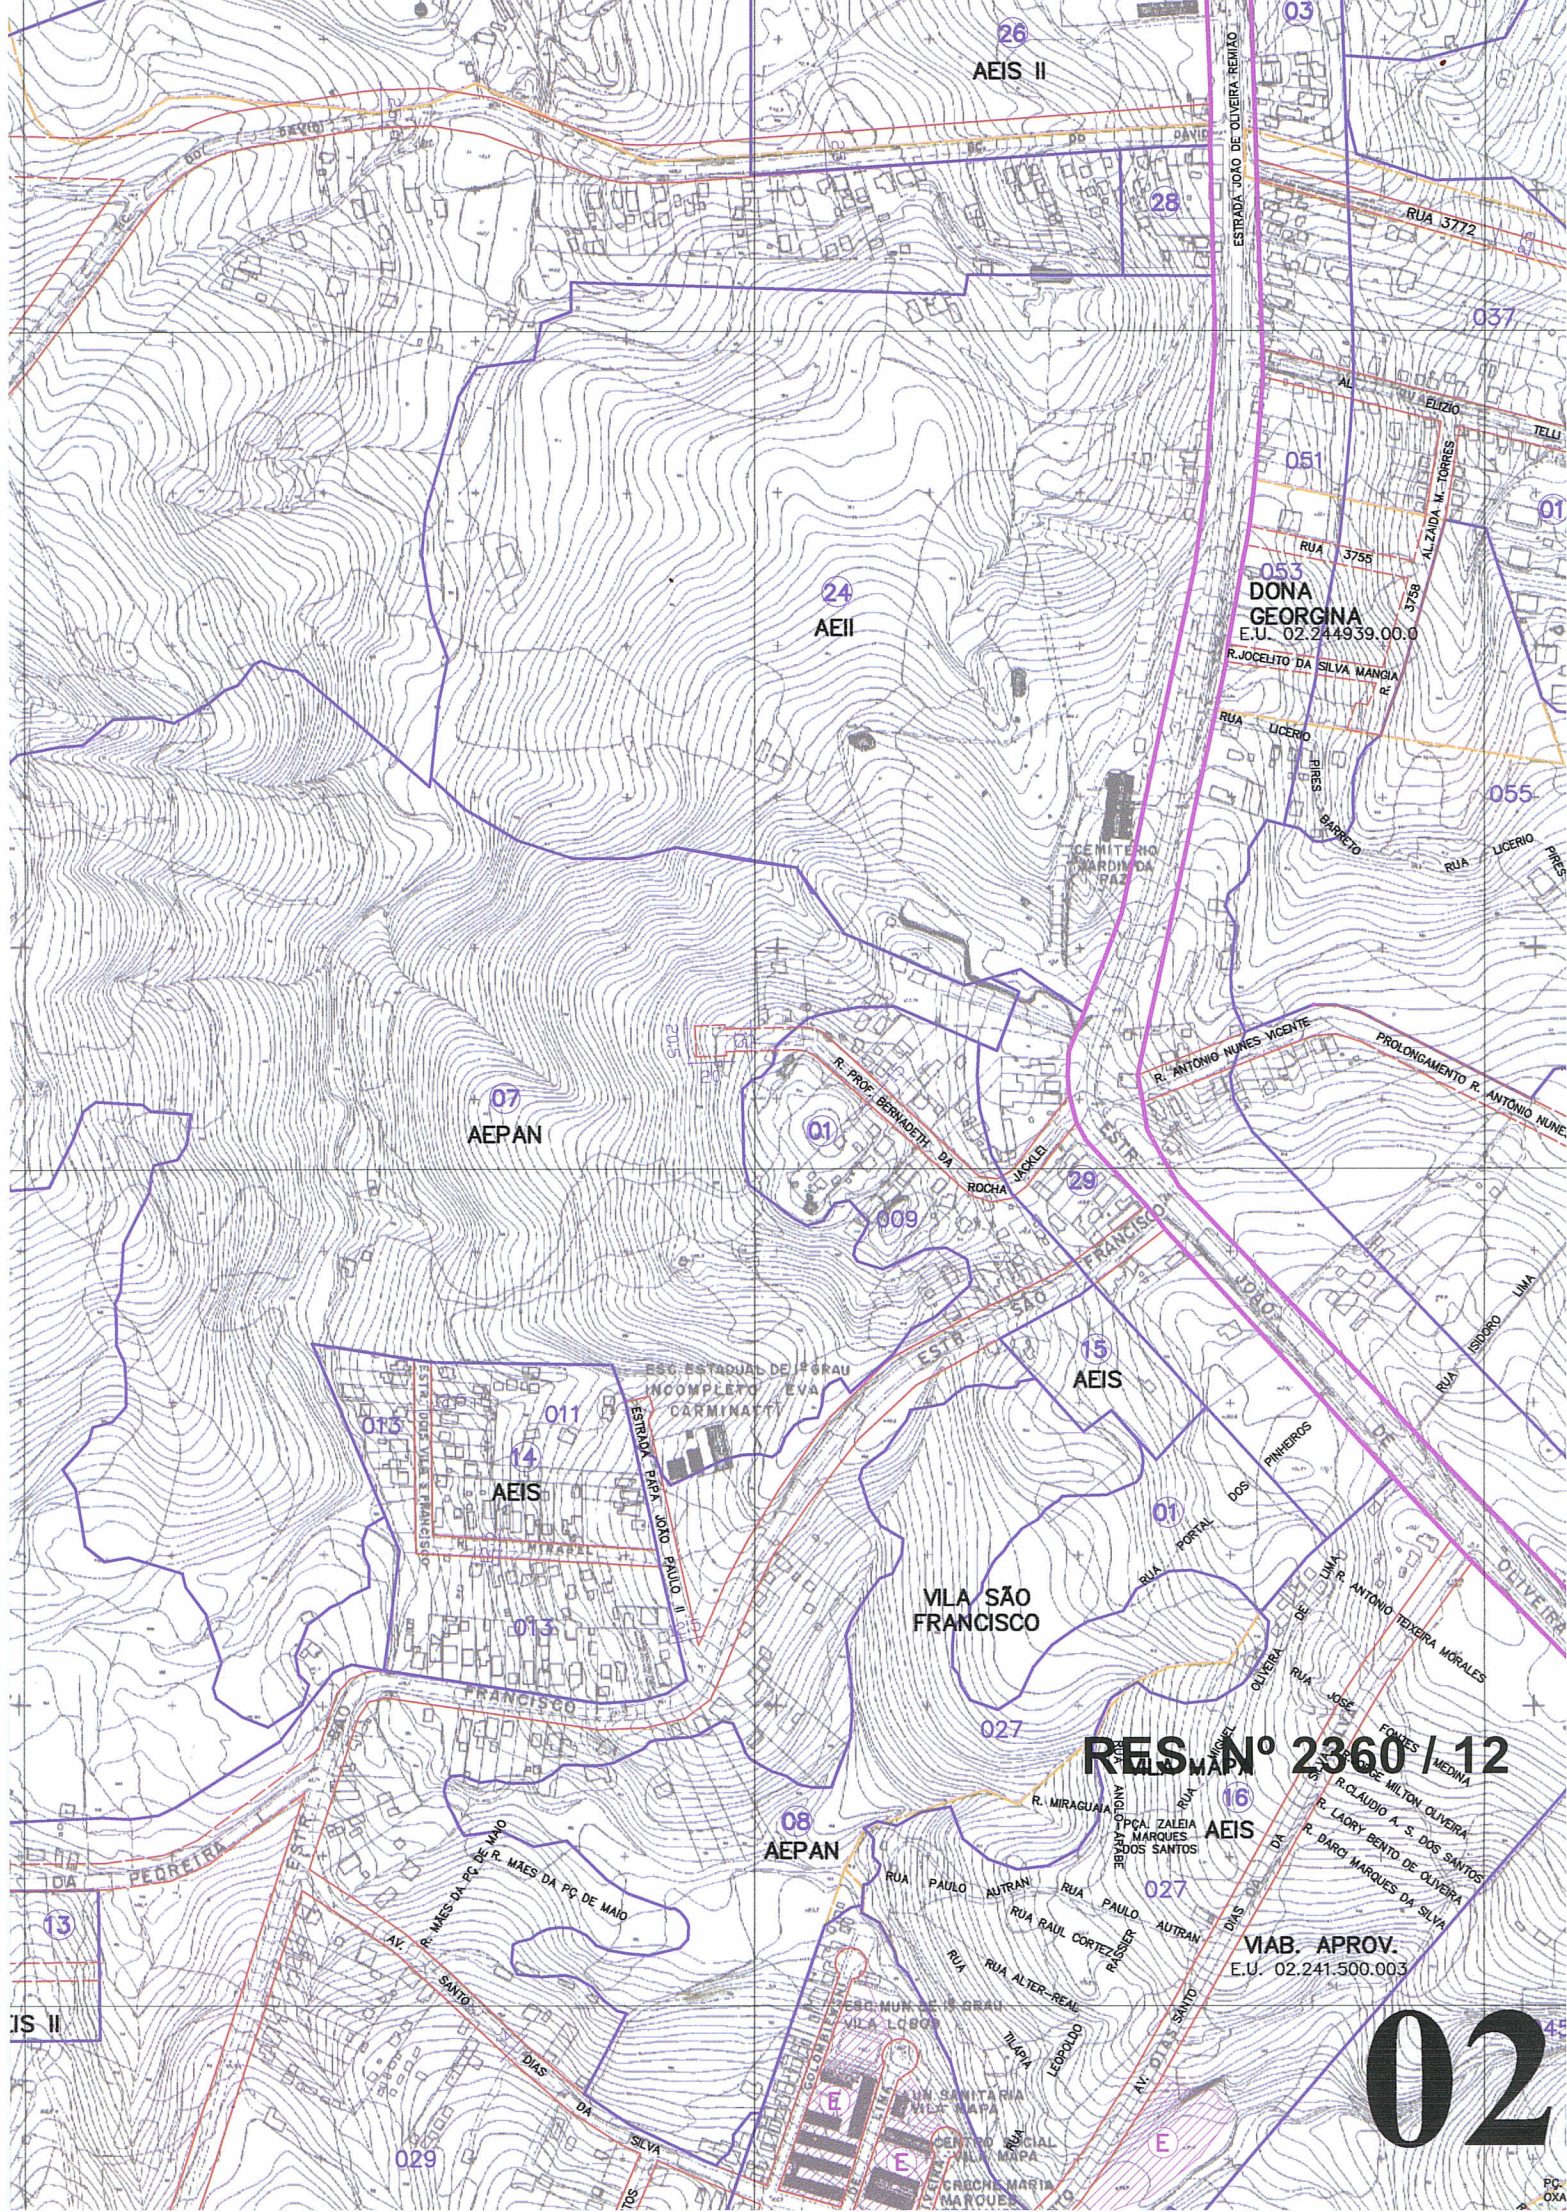

26
AEIS II

24
AEIS II

07
AEPAN

14
AEIS

VILA SÃO FRANCISCO

08
AEPAN

RES. N° 2360 / 12

VIAB. APROV.
E.U. 02.241.500.003

02

053
DONA GEORGINA
E.U. 02.244.939.00.0

R. JOCELITO DA SILVA MANGIA

ESQ. ESTADUAL DE FERREAU
INCOMPLETO EVA
CARMINASTI

CENITENHO
JARDIM DA PRAÇA

R. ANTONIO NUNES VICENTE

PROLONGAMENTO R. ANTONIO NUNES

R. ANTONIO NUNES VICENTE

PROLONGAMENTO R. ANTONIO NUNES

PG. 00A