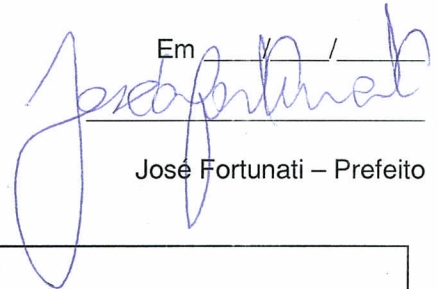




ASSUNTO
 ALTERAÇÃO DE TRAÇADO VIÁRIO

HOMOLOGO

Em _____ / _____ / _____



José Fortunati – Prefeito

O CONSELHO MUNICIPAL DE DESENVOLVIMENTO URBANO AMBIENTAL, EM SESSÃO REALIZADA NO DIA 03/07/2012, FACE AO DISPOSTO NO ARTIGO 164, DA LEI COMPLEMENTAR Nº 434, DE 1º DE DEZEMBRO DE 1999 APROVA:

A alteração do traçado viário da Rua Mirim, no trecho compreendido entre a Rua Dr. Alberto Barbosa e Rua João Pedro da Cunha, situado na MZ 03, UEU 094, conforme planta anexa.

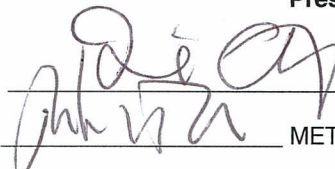
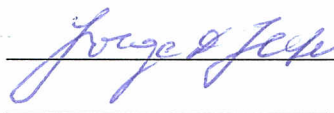
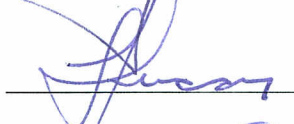
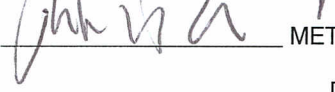
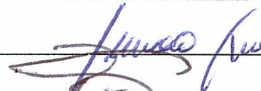

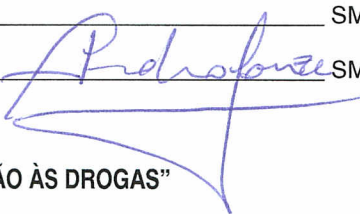
A alteração do traçado viário da Rua João Pedro Pacheco da Cunha, no trecho compreendido entre a Rua Mirim e Avenida Ferdinand Kisslinger, situado na MZ 03, UEU 094, conforme planta 2 anexa.



Ricardo Gothe
 Presidente



Conselheiro Relator

 UFRGS	 ASBEA	 RP1
 METROPLAN	AGADIE	RP2
DEM HAB	ABES	RP3
 EPTC	IUA	RP4
GP	OAB	RP5
 SPM	SINDUSCON	RP6
SMGAE	IAB	RP7
SMOV	STICC	RP8
 SMAM	SERGS	OCDUA



ASSUNTO
ALTERAÇÃO DE TRAÇADO VIÁRIO

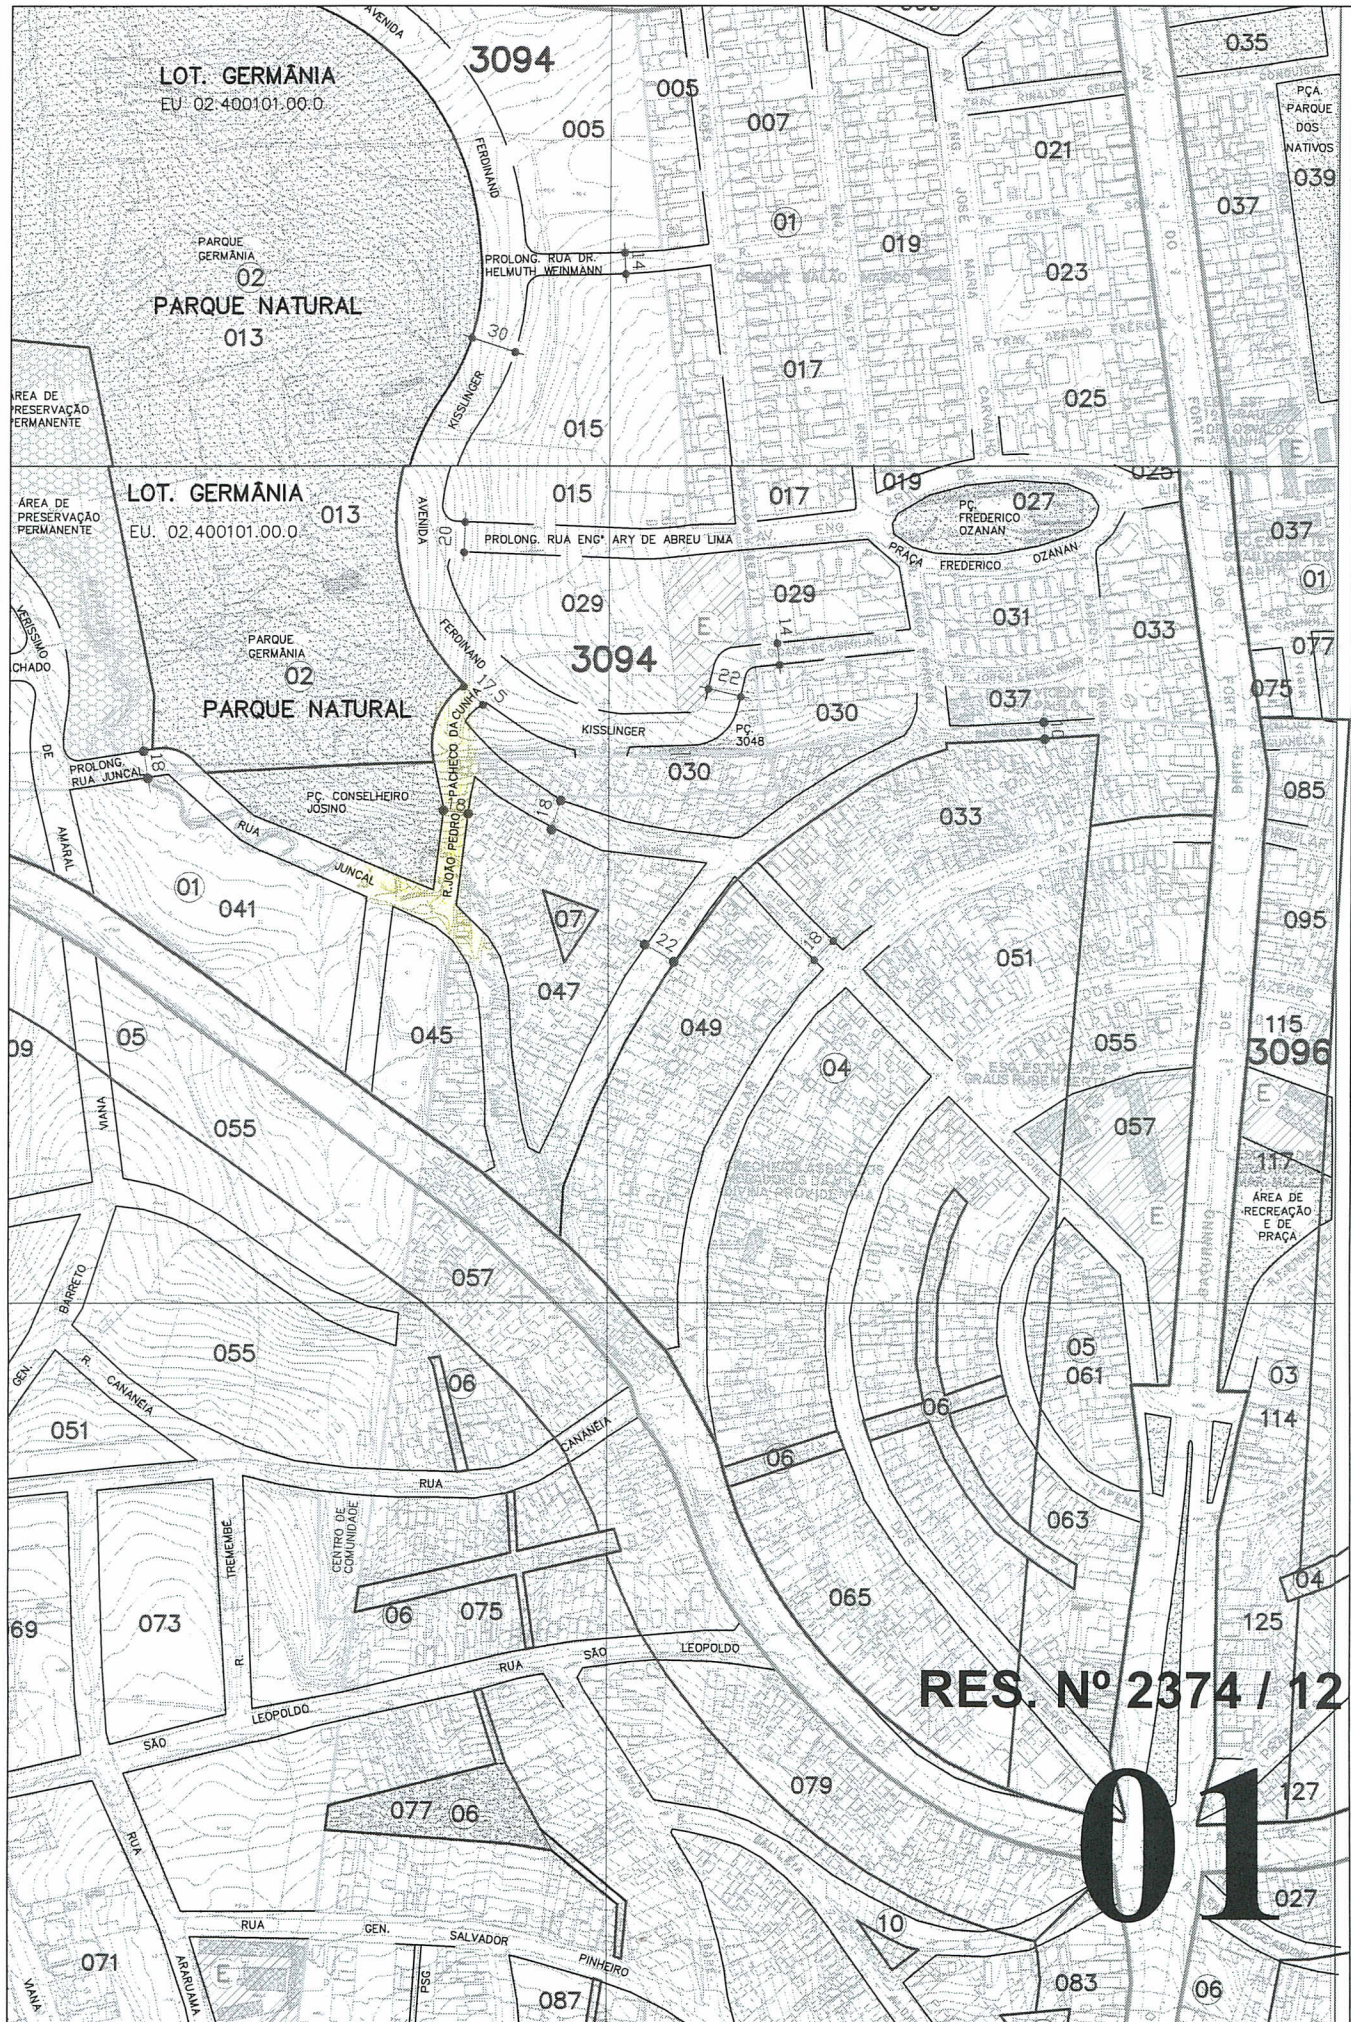
JUSTIFICATIVA

A alteração de traçado viário da Rua Mirim, no trecho compreendido entre a Rua Dr. Alberto Barbosa e Rua João Pedro Pacheco da Cunha, situado na MZ 03, UEU 094 e a alteração do traçado viário da Rua João Pedro Pacheco da Cunha, no trecho compreendido entre a Rua Mirim e Avenida Ferdinand Kisslinger, situado na MZ 03, UEU 094 visa adequar o gravame do PDDUA à realidade existente no local, tendo em vista a implementação divergente destas vias executadas pelos loteamentos que integram.

Esta resolução foi originada no Expediente Único nº 002.070986.12.6 e 002.324287.00.0.


Ricardo Gothe
PRESIDENTE

CONSELHEIRO RELATOR



RES. Nº 2374 / 12

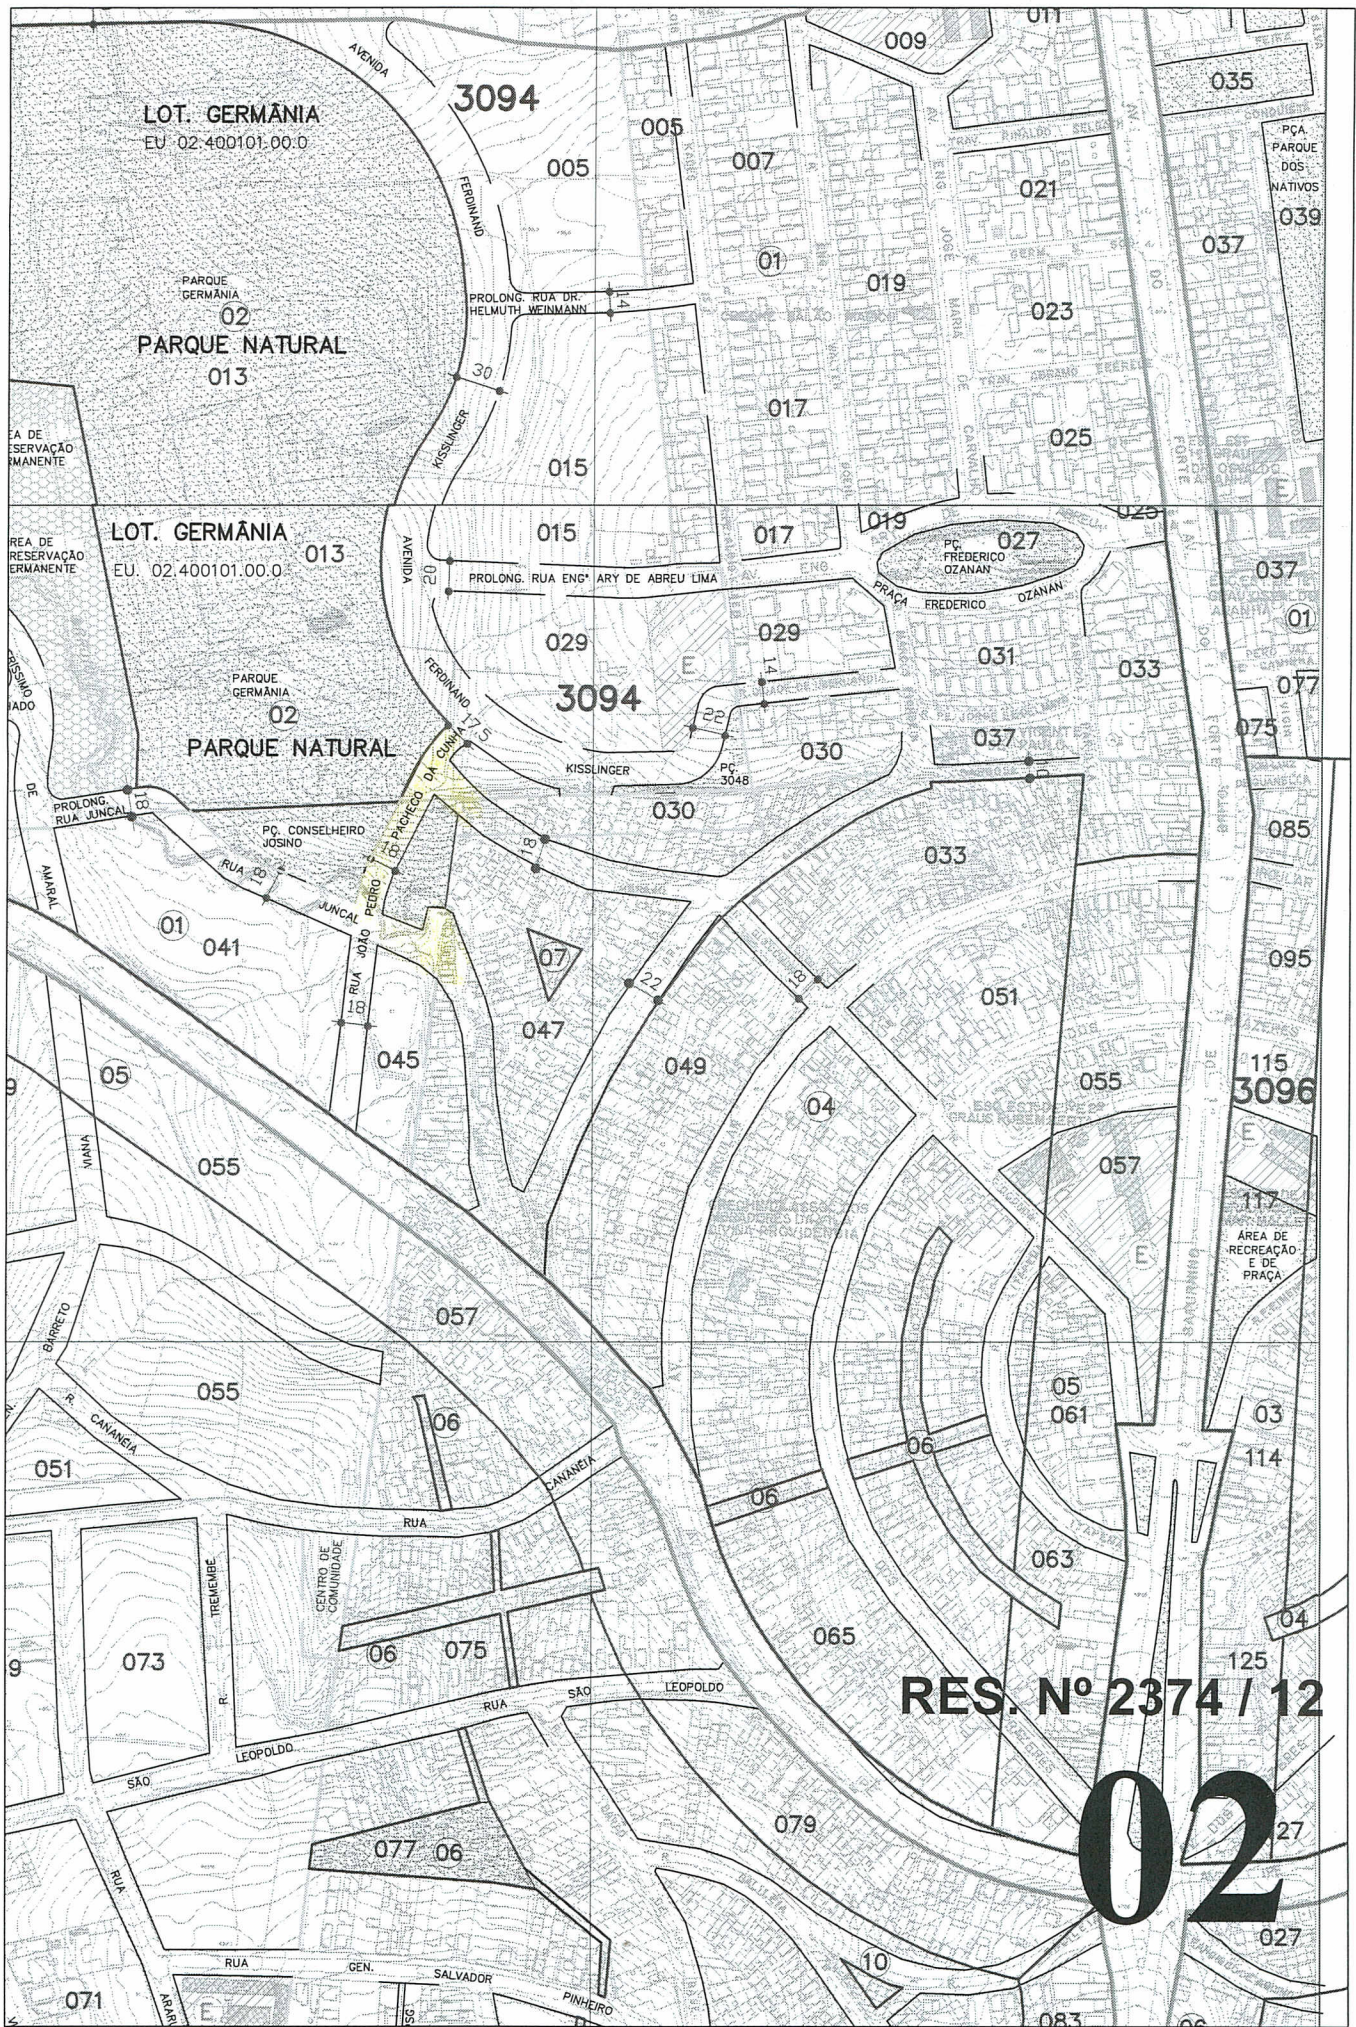01



LOT. GERMÂNIA
EU. 02.400101.00.0

PARQUE GERMÂNIA
02
PARQUE NATURAL
013

LOT. GERMÂNIA
EU. 02.400101.00.0

PARQUE GERMÂNIA
02
PARQUE NATURAL

RES. N° 2374 / 12

02