



ASSUNTO: INCLUSÃO DE OBRA DE ARTE – VIADUTO ALTERAÇÃO DE TRAÇADO VIÁRIO

**HOMOLOGO**

Em

06 / 07 / 2016

*[Handwritten signature of José Fortunati]*

José Fortunati – Prefeito

O CONSELHO MUNICIPAL DE DESENVOLVIMENTO URBANO AMBIENTAL, EM SESSÃO REALIZADA NO DIA 05.07/2016, FACE AO DISPOSTO NO ARTIGO 164, DA LEI COMPLEMENTAR Nº 434, DE 1º DE DEZEMBRO DE 1999 APROVA:

Inclusão de obra de arte – Viaduto São Jorge e Corredor da 3º Perimetral na Av. Cel. Aparício Borges e Rua Dr. Salvador França, entroncamento da Av. Bento Gonçalves, no trecho entre a Av. Veiga e Av. Ipiranga, inserido na MZ 01 UEU's 078 e 086; MZ 03 UEU 142 e MZ 04 UEU 010;

Alteração de traçado viário da via projetada (Diretriz 1056), localizada entre a Av. Cel. Aparício Borges e R. Capitão Cristalino Fagundes com largura de 12,5 metros para 11 metros, inserido na MZ 01 UEU 086, conforme plantas 1 e 2 anexas.

*[Handwritten signature of José Euclésio dos Santos]*  
 José Euclésio dos Santos  
 Vice Presidente CMDUA - Ent. Não Governamentais  
 Presente em 06/07/2017

*[Handwritten signature of Conselho Relator]*  
 Conselho Relator

<i>[Handwritten signature]</i>	UFRGS	<i>[Handwritten signature]</i>	AREA	<i>[Handwritten signature]</i>	RGP1
<i>[Handwritten signature]</i>	METROPLAN	<i>[Handwritten signature]</i>	AGADIE	<i>[Handwritten signature]</i>	RGP2
<i>[Handwritten signature]</i>	DEM HAB	<i>[Handwritten signature]</i>	ABES	<i>[Handwritten signature]</i>	RGP 3
<i>[Handwritten signature]</i>	EPTC	<i>[Handwritten signature]</i>	IUA	<i>[Handwritten signature]</i>	RGP 4
<i>[Handwritten signature]</i>	GP	<i>[Handwritten signature]</i>	OAB	<i>[Handwritten signature]</i>	RGP 5
<i>[Handwritten signature]</i>	SMURB	<i>[Handwritten signature]</i>	SINDUSCON	<i>[Handwritten signature]</i>	RGP 6
<i>[Handwritten signature]</i>	GESTÃO	<i>[Handwritten signature]</i>	SINDIMOVEIS	<i>[Handwritten signature]</i>	RGP 7
<i>[Handwritten signature]</i>	SMOV	<i>[Handwritten signature]</i>	STICC	<i>[Handwritten signature]</i>	RGP 8
<i>[Handwritten signature]</i>	SMAM	<i>[Handwritten signature]</i>	SERGS	<i>[Handwritten signature]</i>	OP-HOCDUA
		<i>[Handwritten signature]</i>	CRECI		



ASSUNTO: INCLUSÃO DE OBRA DE ARTE – VIADUTO ALTERAÇÃO DE TRAÇADO VIÁRIO


### JUSTIFICATIVA

As inclusões e ajustes no traçado viário da 3ª Perimetral são decorrentes das obras viárias propostas para qualificar a mobilidade urbana, circulação e tráfego, ao longo das vias e nas suas transversais por ocasião da inserção das mesmas pelo município nos Projetos Prioritários da COPA 2014.


Os gravames estão de acordo com os projetos executivos aprovados, com consequentes ajustes no Plano Diretor de Porto Alegre.

Esta resolução foi originada pelo Expediente Único 002.050248.15.4.

PRESIDENTE

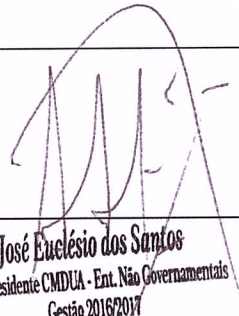  
**José Euclésio dos Santos**  
Vice Presidente CMDUA - Ent. Não Governamentais  
Gestão 2016/2017

  
CONSELHEIRO RELATOR

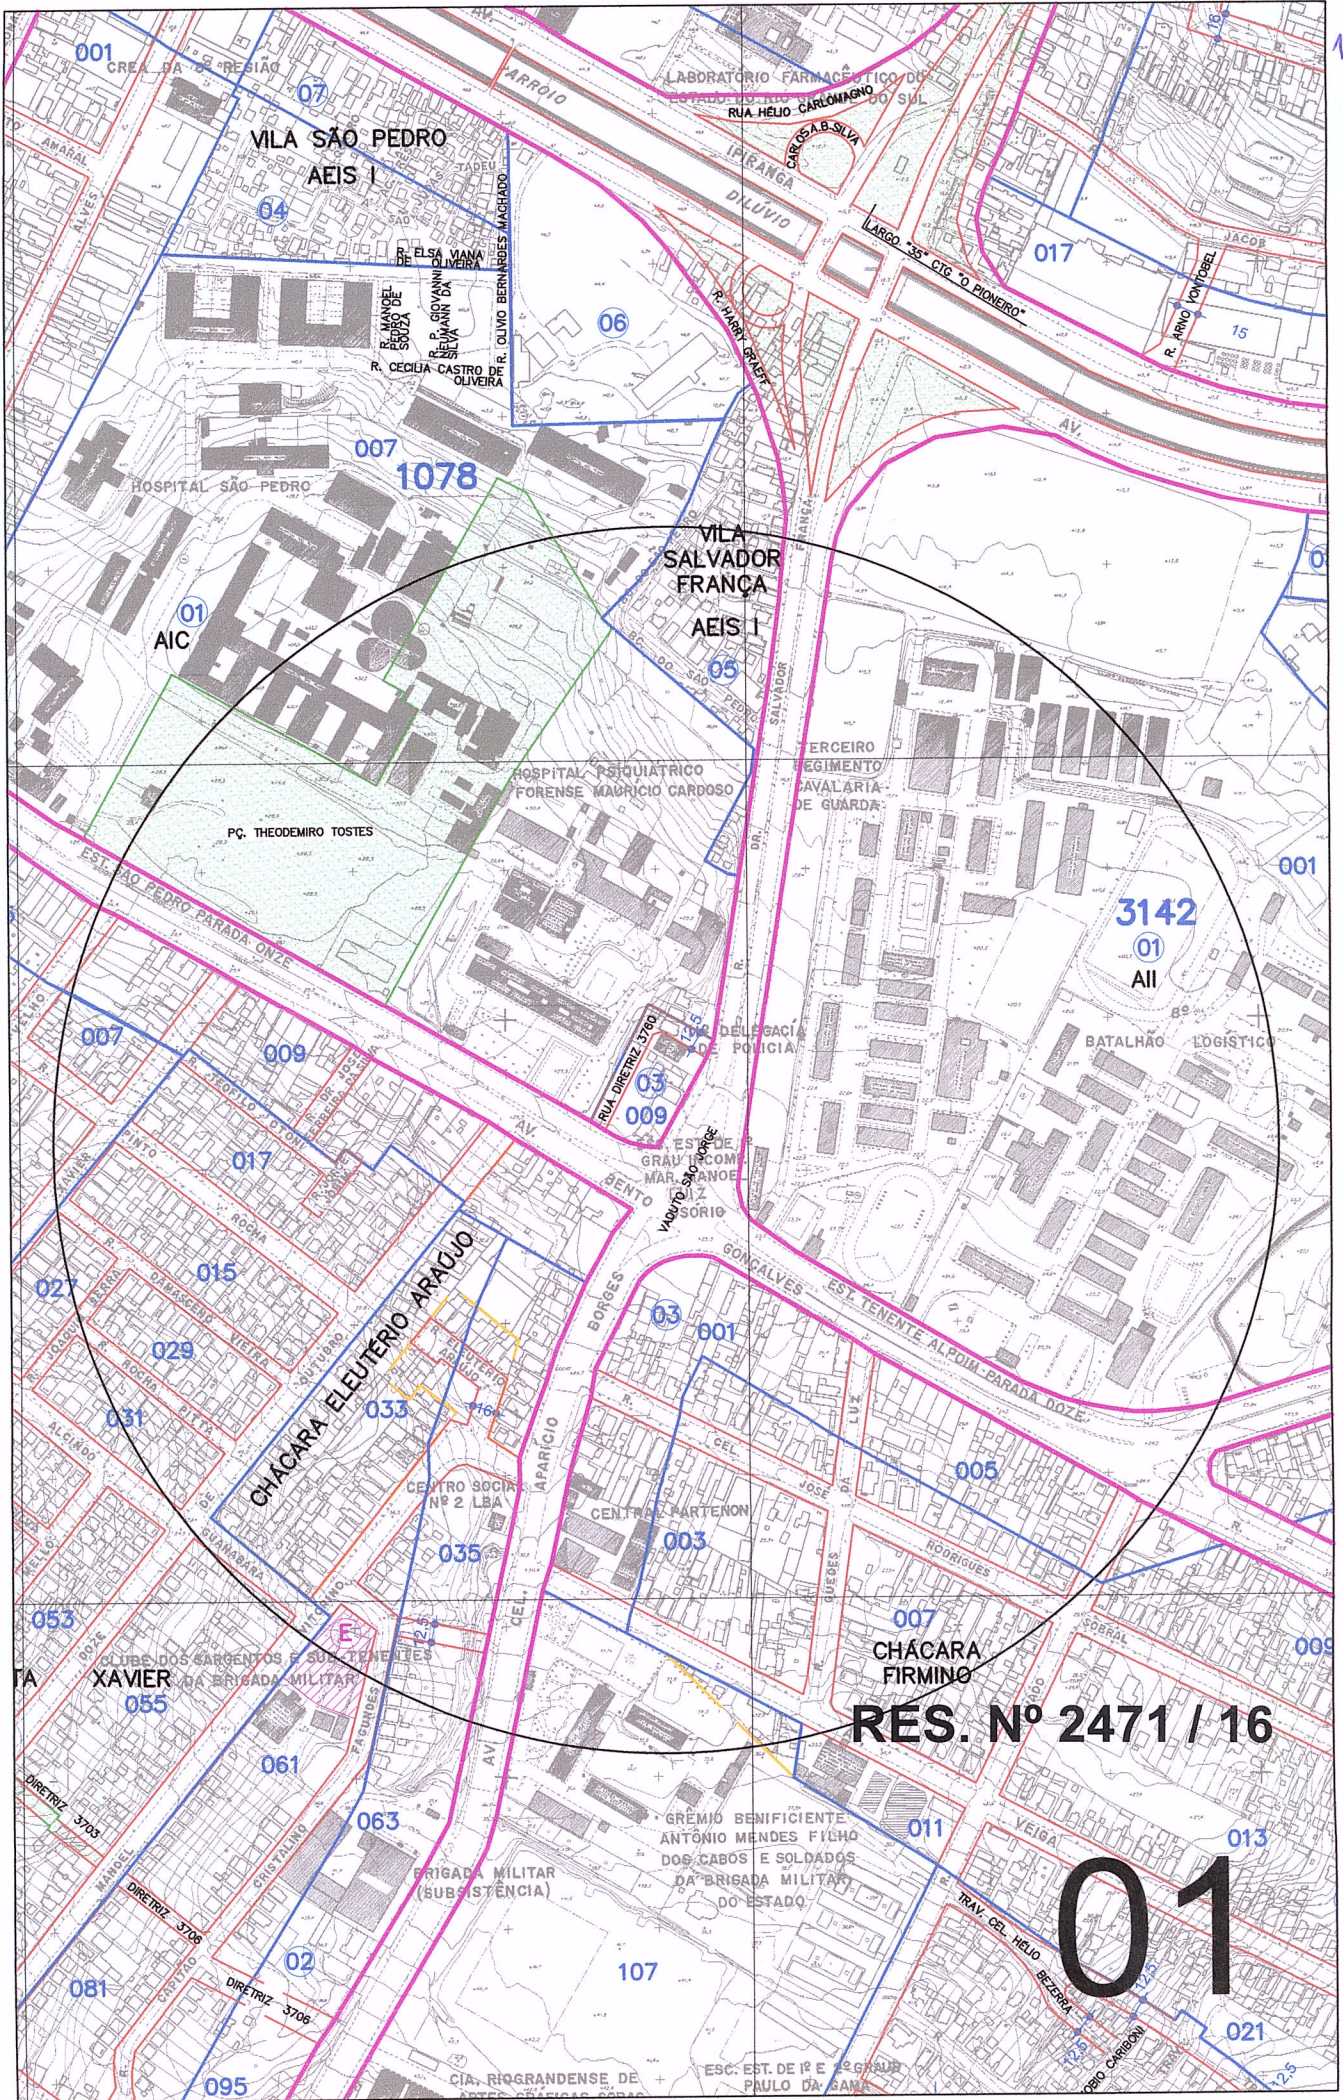

VILA SÃO PEDRO  
AEIS I


VILA  
SALVADOR  
FRANÇA  
AEIS I

CHÁCARA ELEUTÉRIO ARAÚJO

CHÁCARA  
FIRMINO

RES. Nº 2471 / 16

01

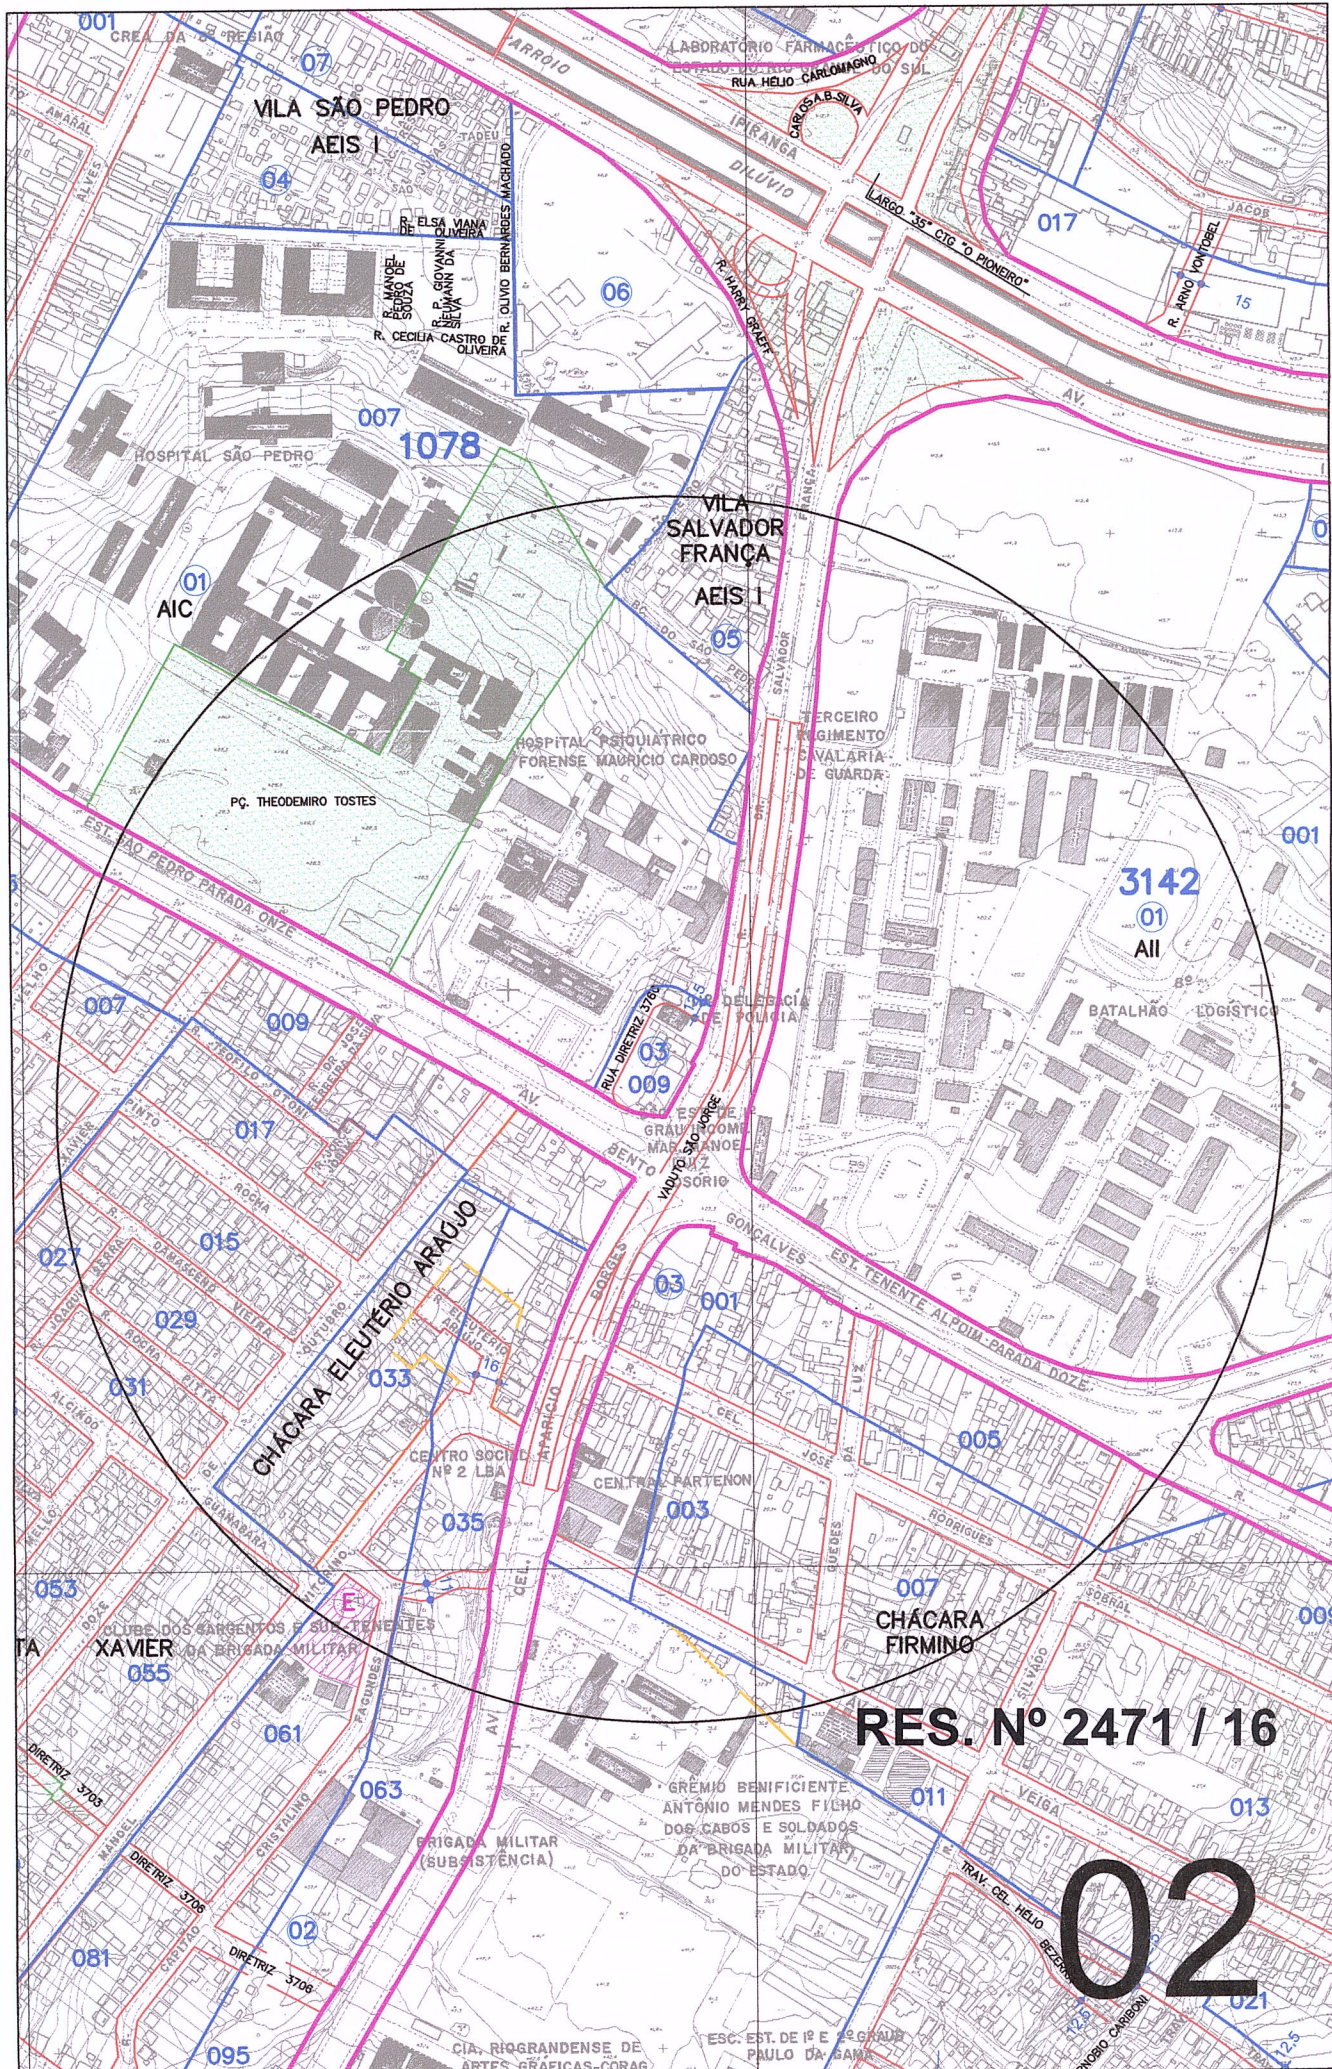

RES. Nº 2471 / 16

02