


MUNICÍPIO DE PORTO ALEGRE

LEVANTAMENTO AEROFOTOGRAMÉTRICO
EXECUTADO PARA A PREFEITURA MUNICIPAL DE PORTO ALEGRE
NA GESTÃO DO PREFEITO LEONEL BRIZOLA

ESCALA: 1:5000

FÓLHA 113

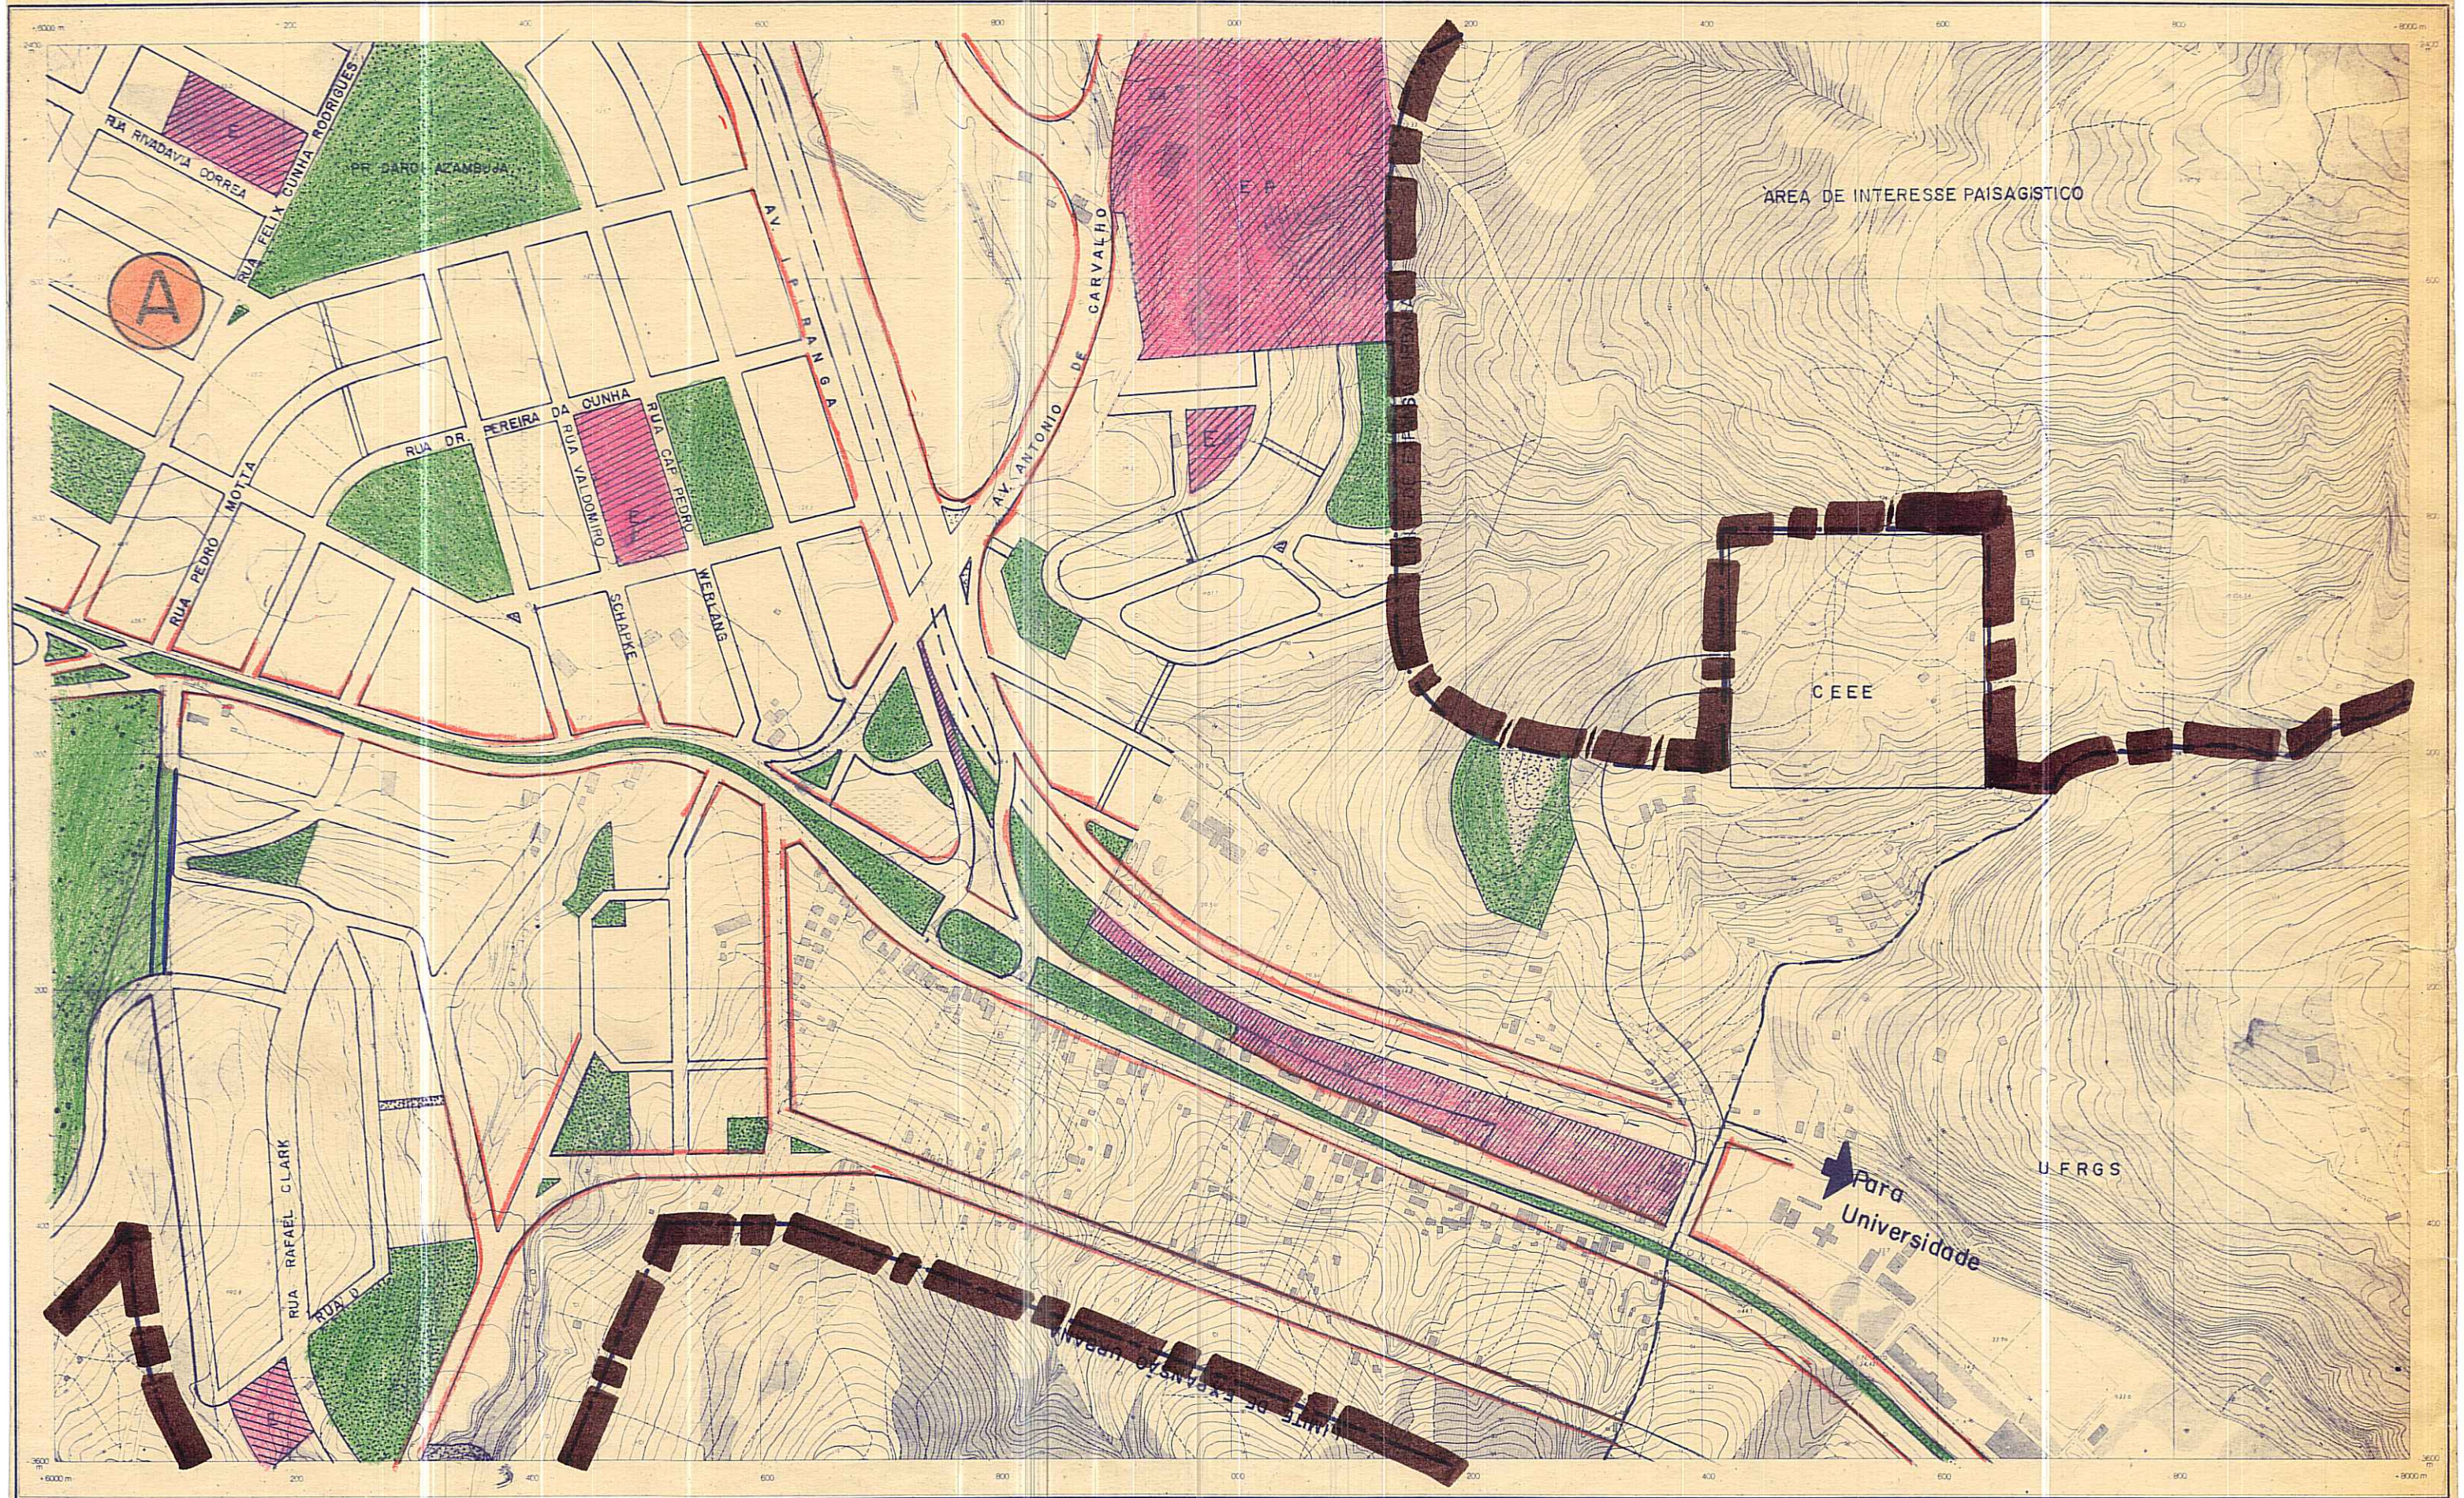

104	102	100
102	100	98
100	98	96

SERVÍCIOS AEROFOTOGRAMÉTRICOS
CRUZEIRO Nº 77 DO SUL S.A.

CONSELHO DO PLANO DIRETOR DATA: / / 74

Luiz de Lencastre
PRESIDENTE

Paulo de Faria
Antônio de Faria
Luiz de Faria
Antônio de Faria
Luiz de Faria

SECRETÁRIO EXECUTIVO

PREFEITURA MUNICIPAL DE PORTO ALEGRE
SECRETARIA MUNICIPAL DE OBRAS E VIAÇÃO
DIVISÃO DE PLANEJAMENTO

EXTENSÃO " D "
PLANO DIRETOR

LEVANTAMENTO AEROFOTOGRAMÉTRICO ESCALA 1:5000
DATA

Leonel Brizola
PREFEITO MUNICIPAL