


# MUNICÍPIO DE PORTO ALEGRE

LEVANTAMENTO AEROFOTOGRAMÉTRICO  
EXECUTADO PARA A PREFEITURA MUNICIPAL DE PORTO ALEGRE  
NA GESTÃO DO PREFEITO LEONEL BRIZOLA

ESCALA: 1:5000

FÔLHA 135

FOTOGRAFIAS TOMADAS EM 1956

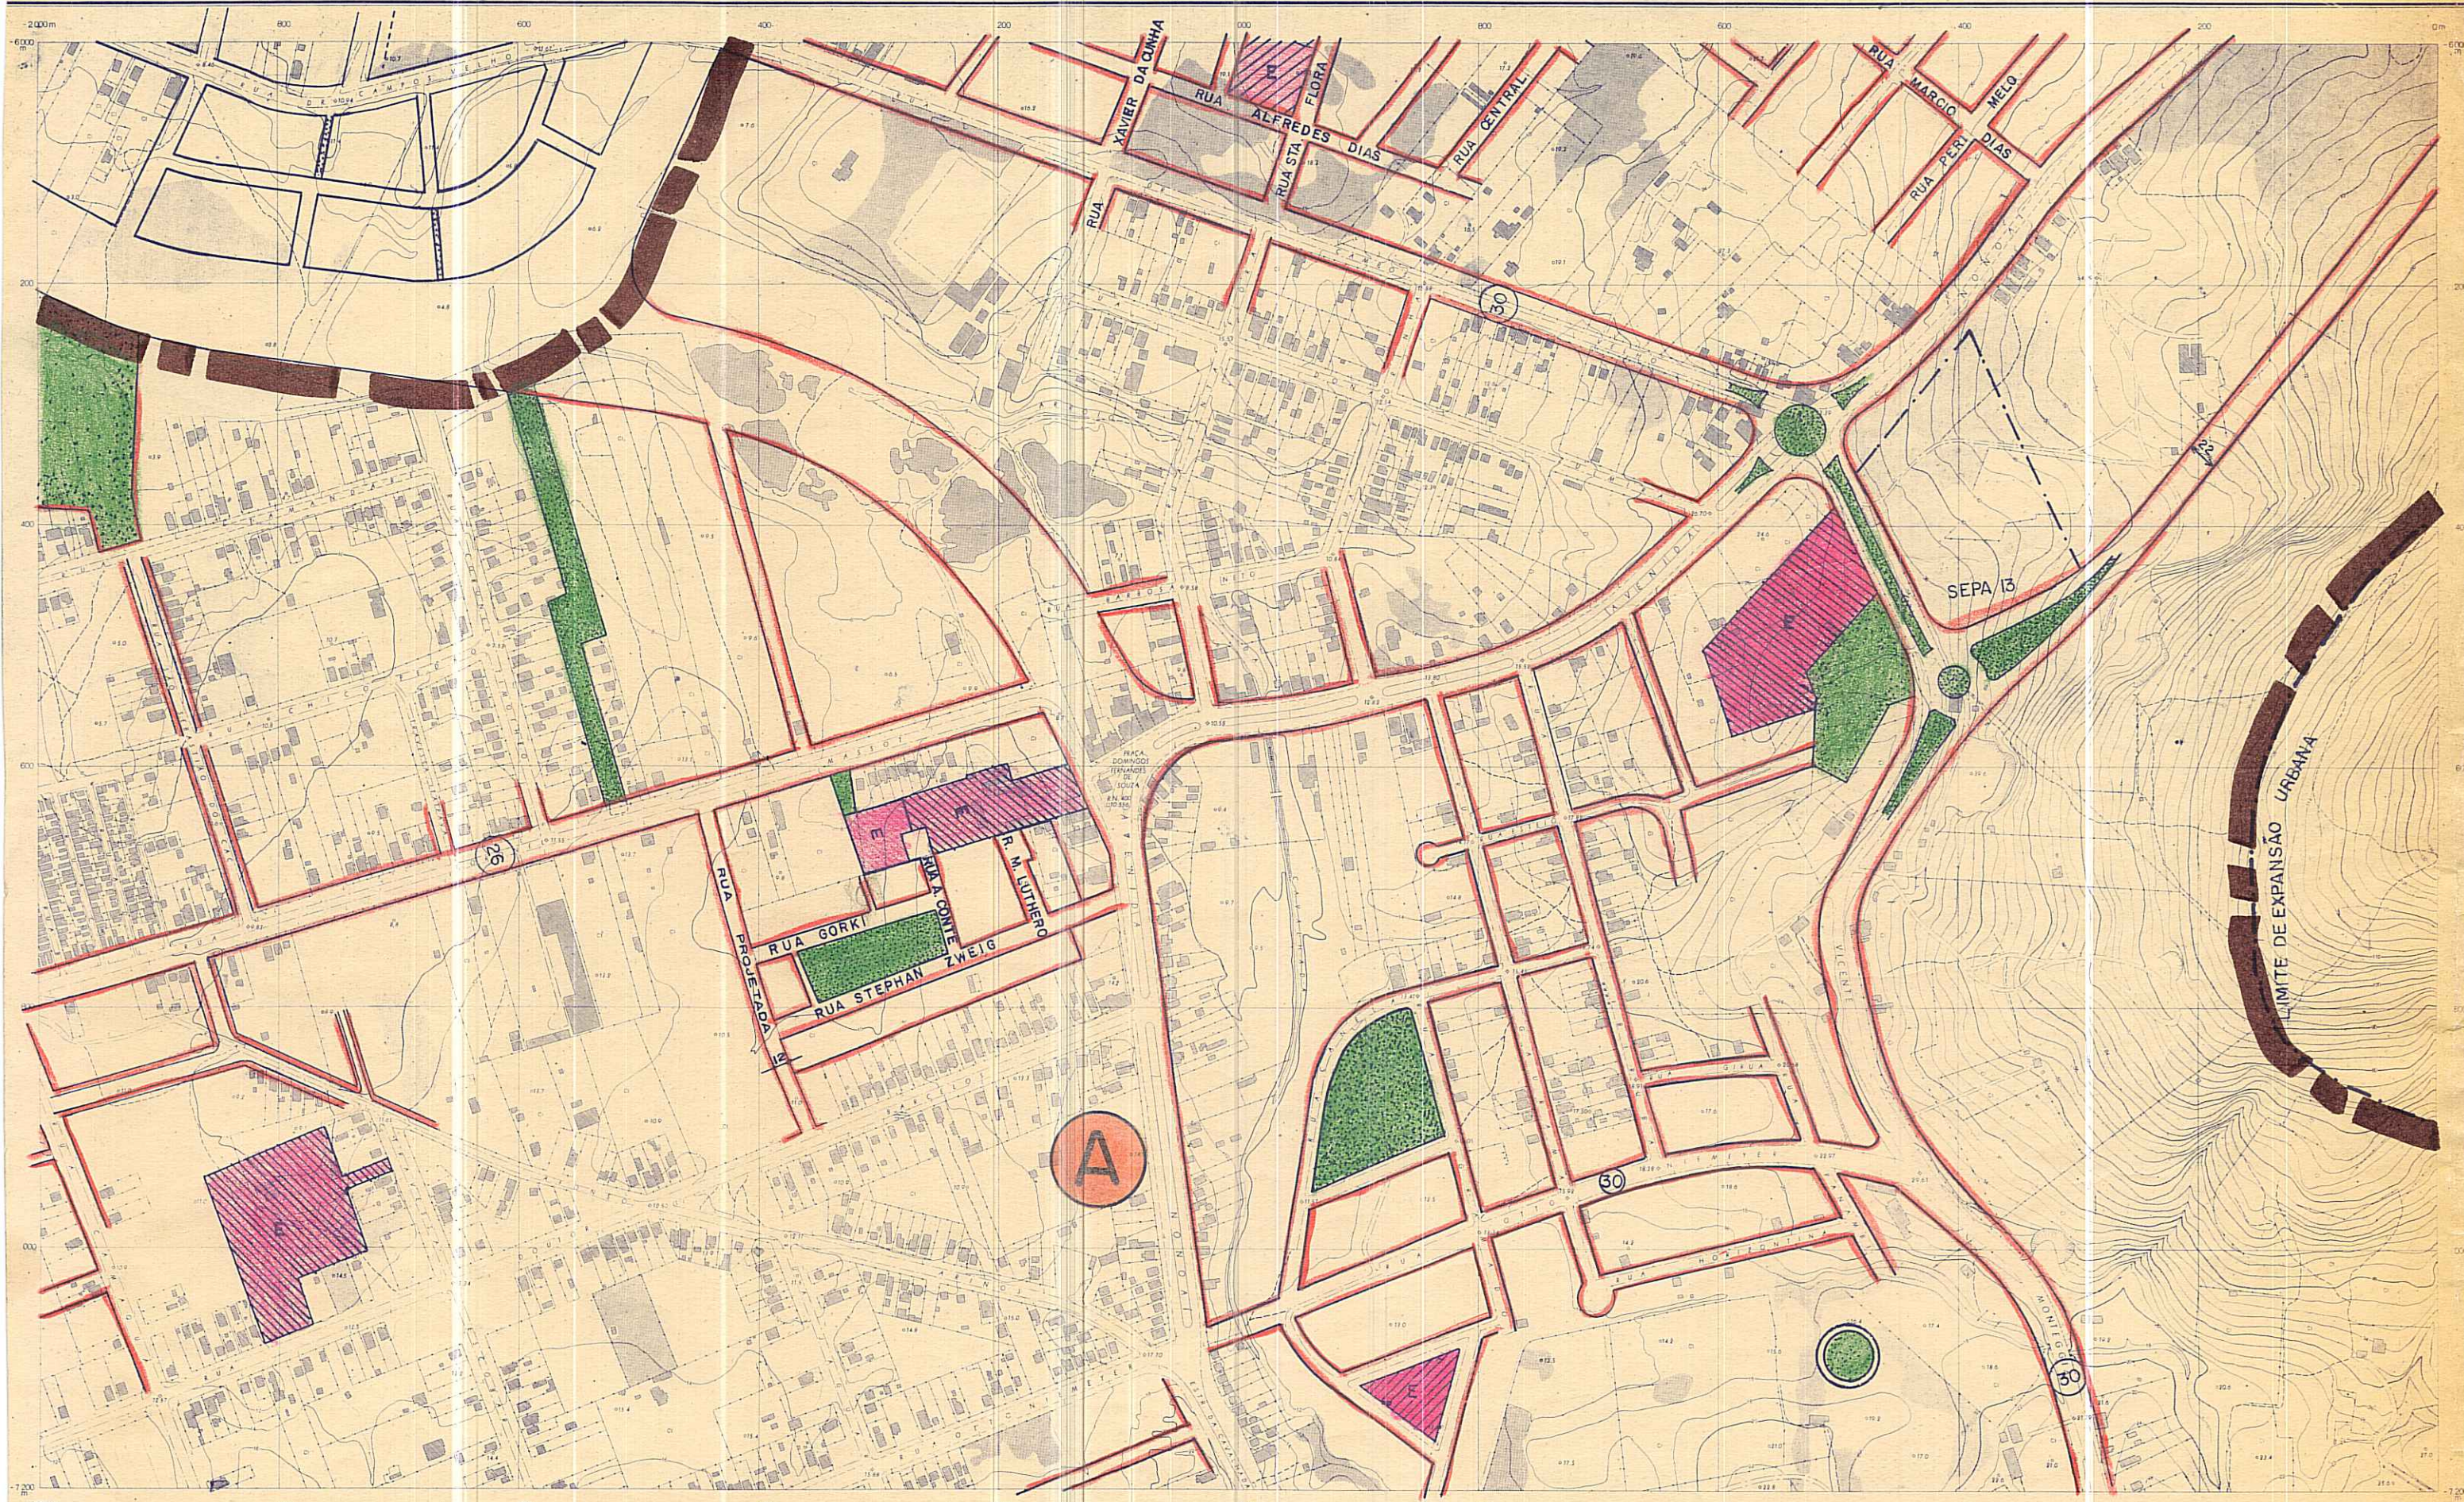

104	105	106
134	135	136
144	145	146

SERVÍCIOS AEROFOTOGRAMÉTRICOS  
CRUZEIRO DO SUL S.A.

CONSELHO DO PLANO DIRETOR DATA: 1/174

*Leandro de Barros*  
PRESIDENTE  
*Antônio de Aguiar*  
*João de Deus*  
*Luiz de Souza*  
*Maximiliano*  
*João de Deus*

*Antônio de Aguiar*  
*João de Deus*  
*Felipe de Souza*  
*Luiz de Souza*  
*Maximiliano*  
*João de Deus*

SECRETÁRIO EXECUTIVO

*Leandro de Barros*  
PREFEITO MUNICIPAL

PREFEITURA MUNICIPAL DE PORTO ALEGRE  
SECRETARIA MUNICIPAL DE OBRAS E VIAÇÃO  
DIVISÃO DE PLANEJAMENTO

EXTENSÃO " D "   
PLANO DIRETOR

LEVANTAMENTO AEROFOTOGRAMÉTRICO ESCALA 1:5000  
DATA