


MUNICÍPIO DE PÔRTO ALEGRE

LEVANTAMENTO AEROFOTOGRAMÉTRICO
EXECUTADO PARA A PREFEITURA MUNICIPAL DE PÔRTO ALEGRE
NA GESTÃO DO PREFEITO LEONEL BRIZOLA

FOTOGRAFIAS TOMADAS EM 1956

ESCALA: 1:5000

FÔLHA 49

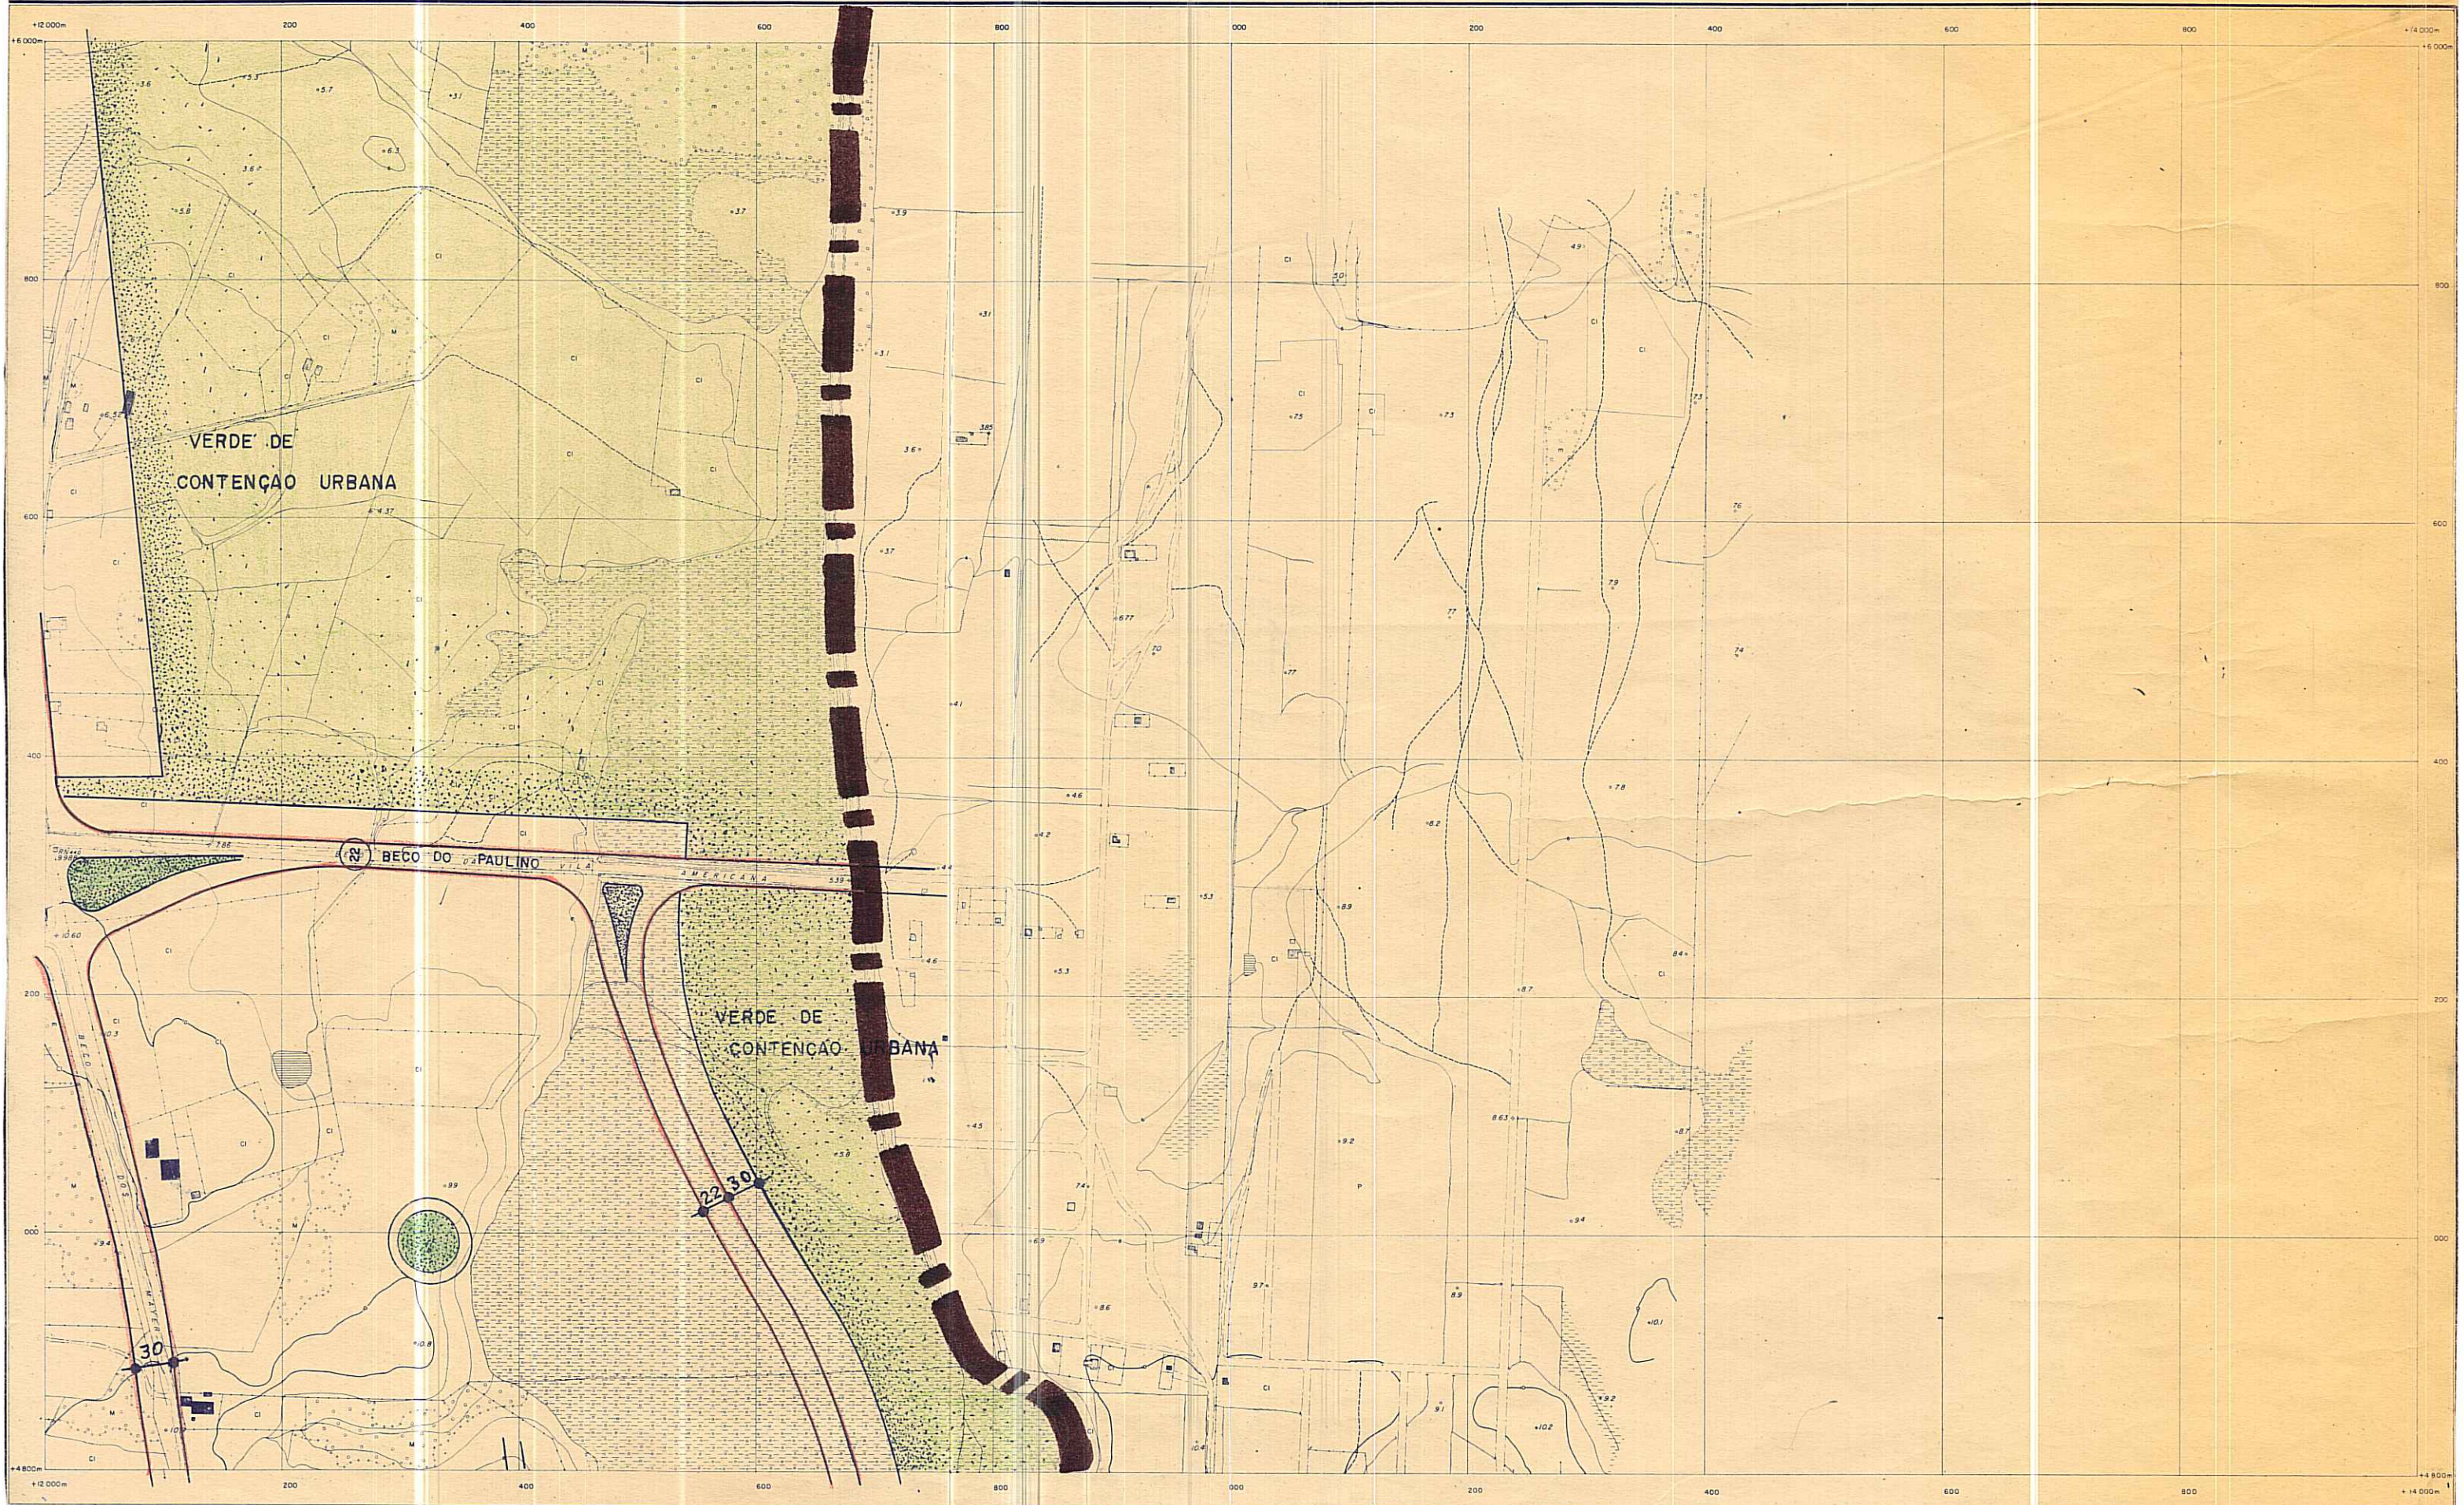

38	39
48	49
58	59

SERVIÇOS AEROFOTOGRAMÉTRICOS
CRUZEIRO DO SUL S.A.

CONSELHO DO PLANO DIRETOR DATA: 1 / 174

Leonel Brizola
PRESIDENTE
Roberto
Magalhães
Paulo de Aguiar
Ally

Roberto
Magalhães
Paulo de Aguiar
Ally
SECRETÁRIO EXECUTIVO

Leonel Brizola
PREFEITO MUNICIPAL

PREFEITURA MUNICIPAL DE PORTO ALEGRE
SECRETARIA MUNICIPAL DE OBRAS E VIAÇÃO
DIVISÃO DE PLANEJAMENTO

EXTENSÃO " D "
PLANO DIRETOR

LEVANTAMENTO AEROFOTOGRAMÉTRICO ESCALA 1:5000
DATA