


MUNICÍPIO DE PÓRTO ALEGRE

LEVANTAMENTO AEROFOTOGRAMÉTRICO
EXECUTADO PARA A PREFEITURA MUNICIPAL DE PÓRTO ALEGRE
NA GESTÃO DO PREFEITO LEONEL BRIZOLA

ESCALA: 1:5000

FÓLHA 134

FOTOGRAFIAS TOMADAS EM 1956

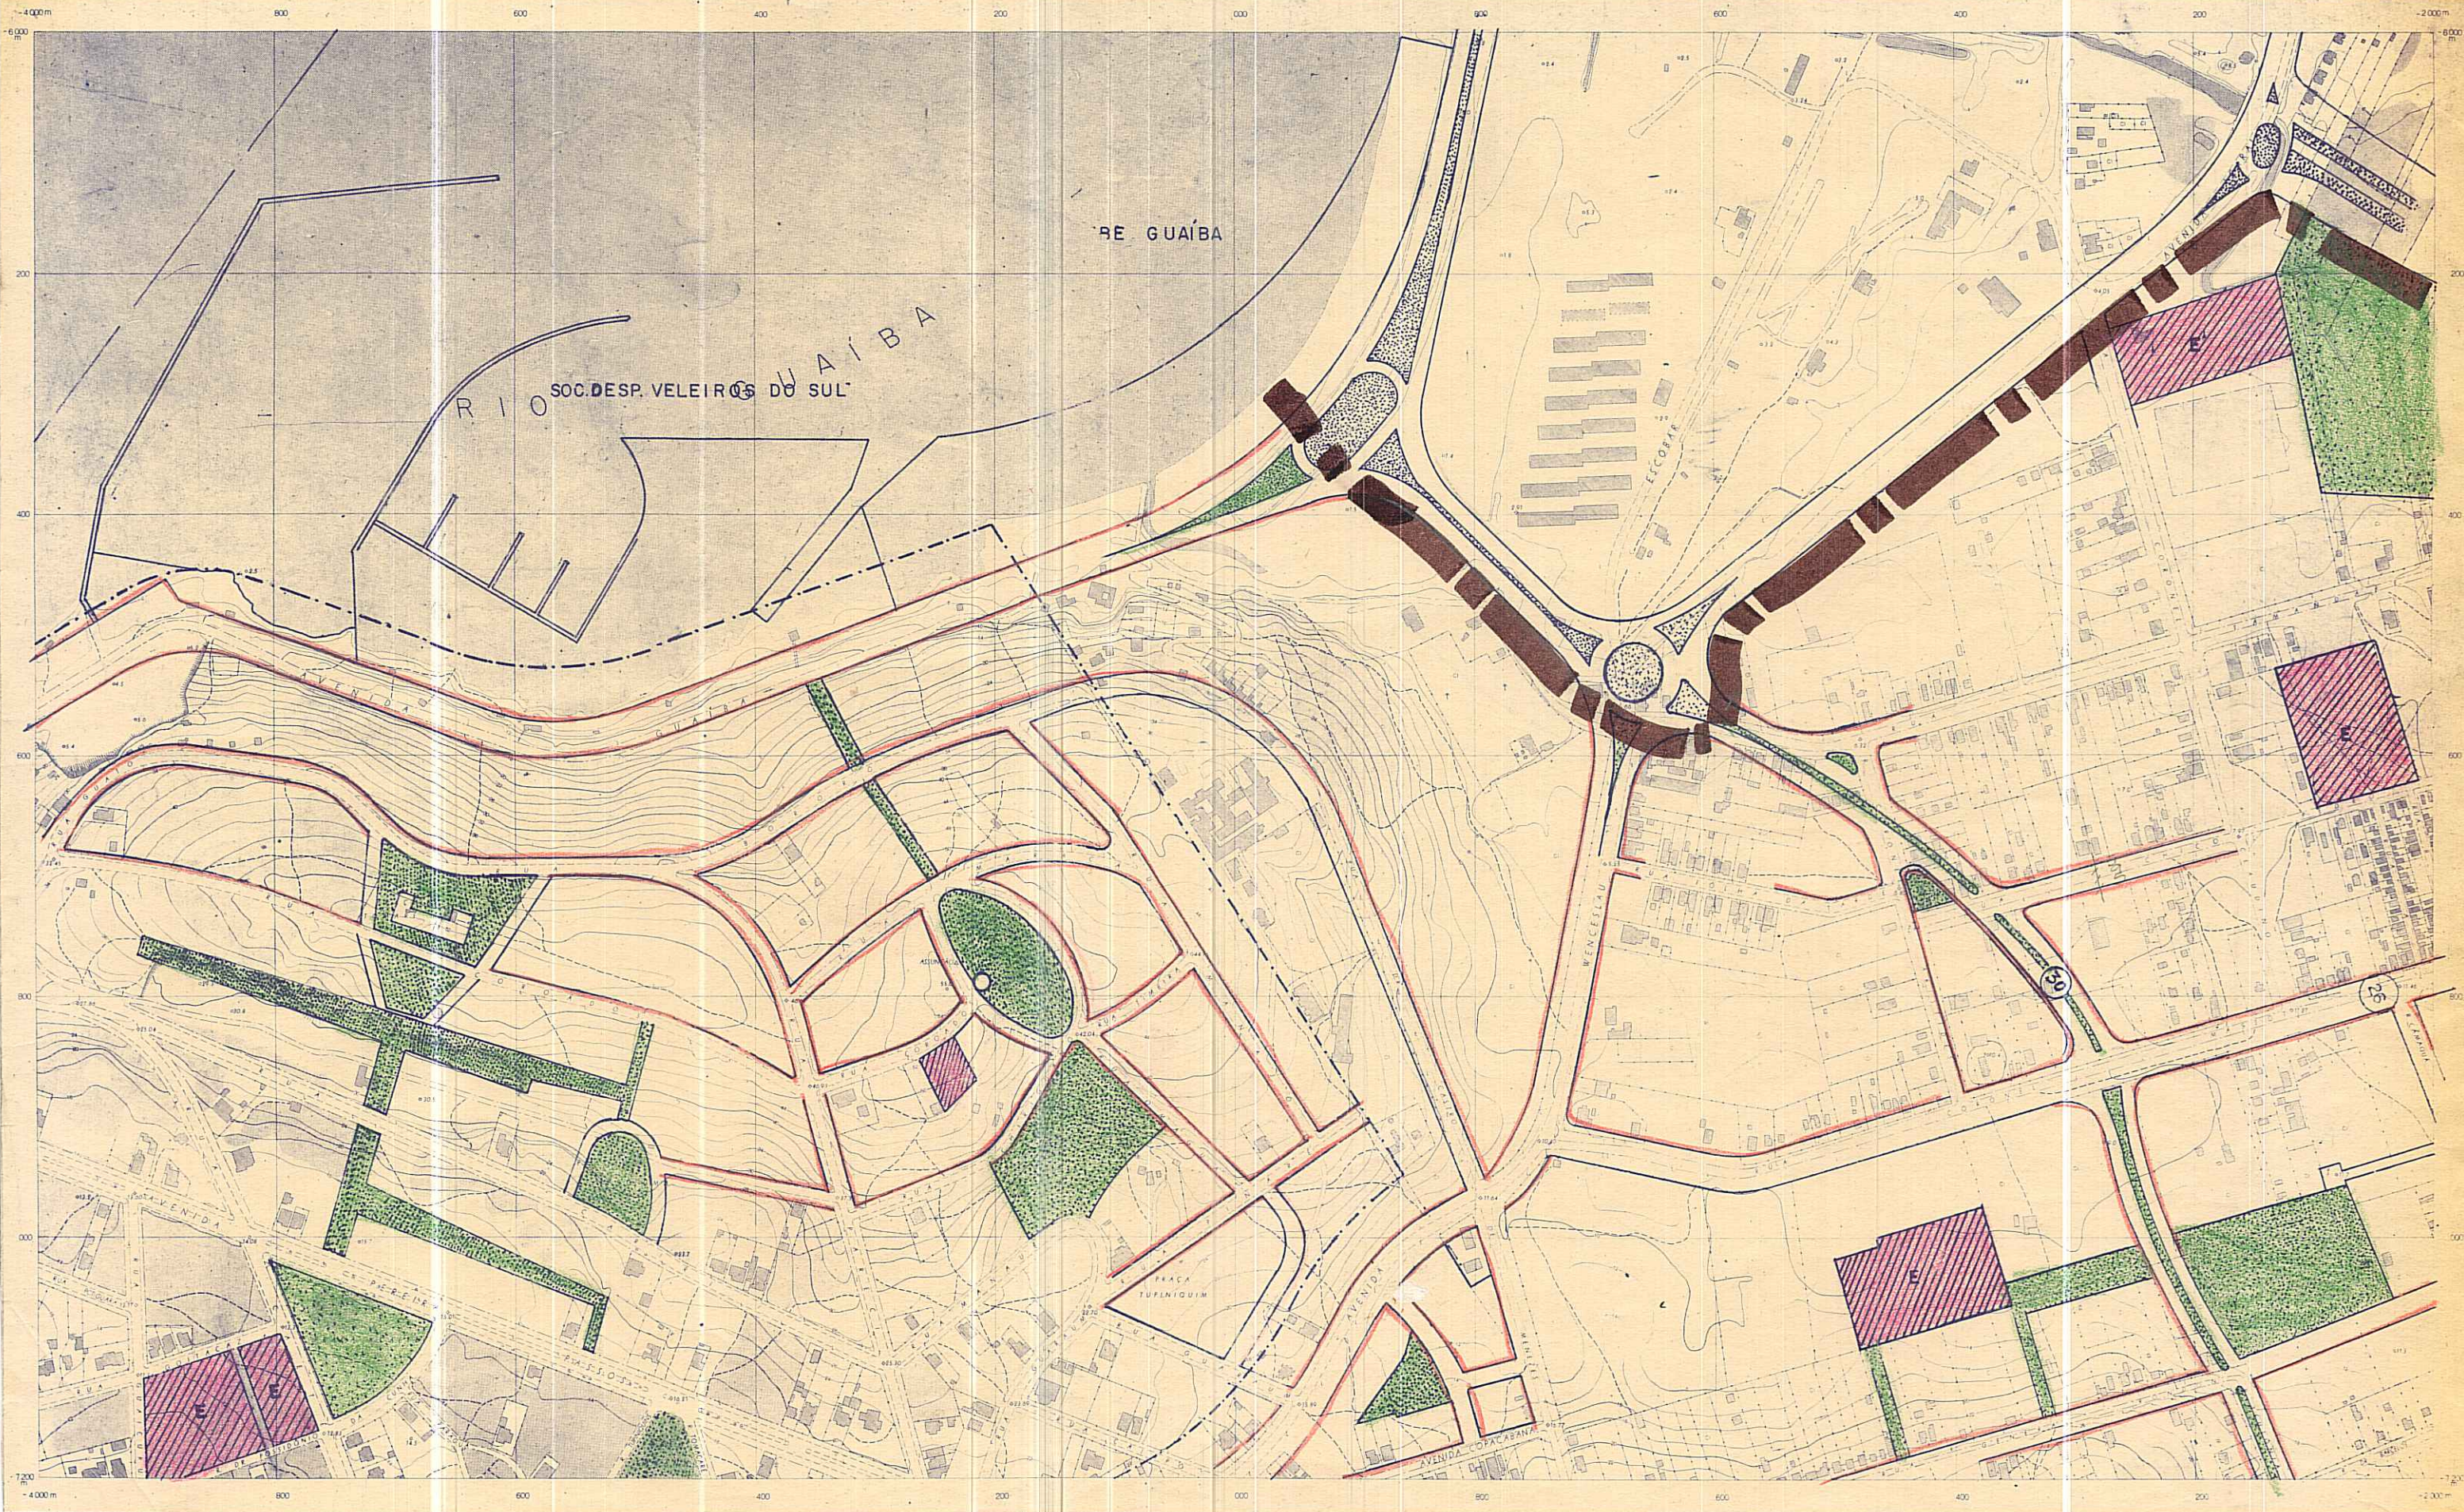

134	135
132	133
143	144

SERVIÇOS AEROFOTOGRAMÉTRICOS
CRUZEIRO DO SUL S.A.

CONSELHO DO PLANO

DIRETOR DATA: 1/174

Paulo Lemos
PRESIDENTE
Wagner
Wagner
Wagner
Wagner

Antonio Magalhães
Antonio Magalhães
Antonio Magalhães
Antonio Magalhães
Antonio Magalhães

Leonel Brizola
PREFEITO MUNICIPAL

SECRETÁRIO EXECUTIVO

PREFEITURA MUNICIPAL DE PORTO ALEGRE
SECRETARIA MUNICIPAL DE OBRAS E VIAÇÃO
DIVISÃO DE PLANEJAMENTO

EXTENSÃO "D"
PLANO DIRETOR

LEVANTAMENTO AEROFOTOGRAMÉTRICO ESCALA 1:5000
DATA