


MUNICIPIO DE PORTO ALEGRE

LEVANTAMENTO AEROFOTOGRAFÉMICO
EXECUTADO PARA A PREFEITURA MUNICIPAL DE PORTO ALEGRE
NA GESTÃO DO PREFEITO LEONEL BRIZOLA

FOTOGRAFIAS TOMADAS EM 1956

ESCALA: 1:3000

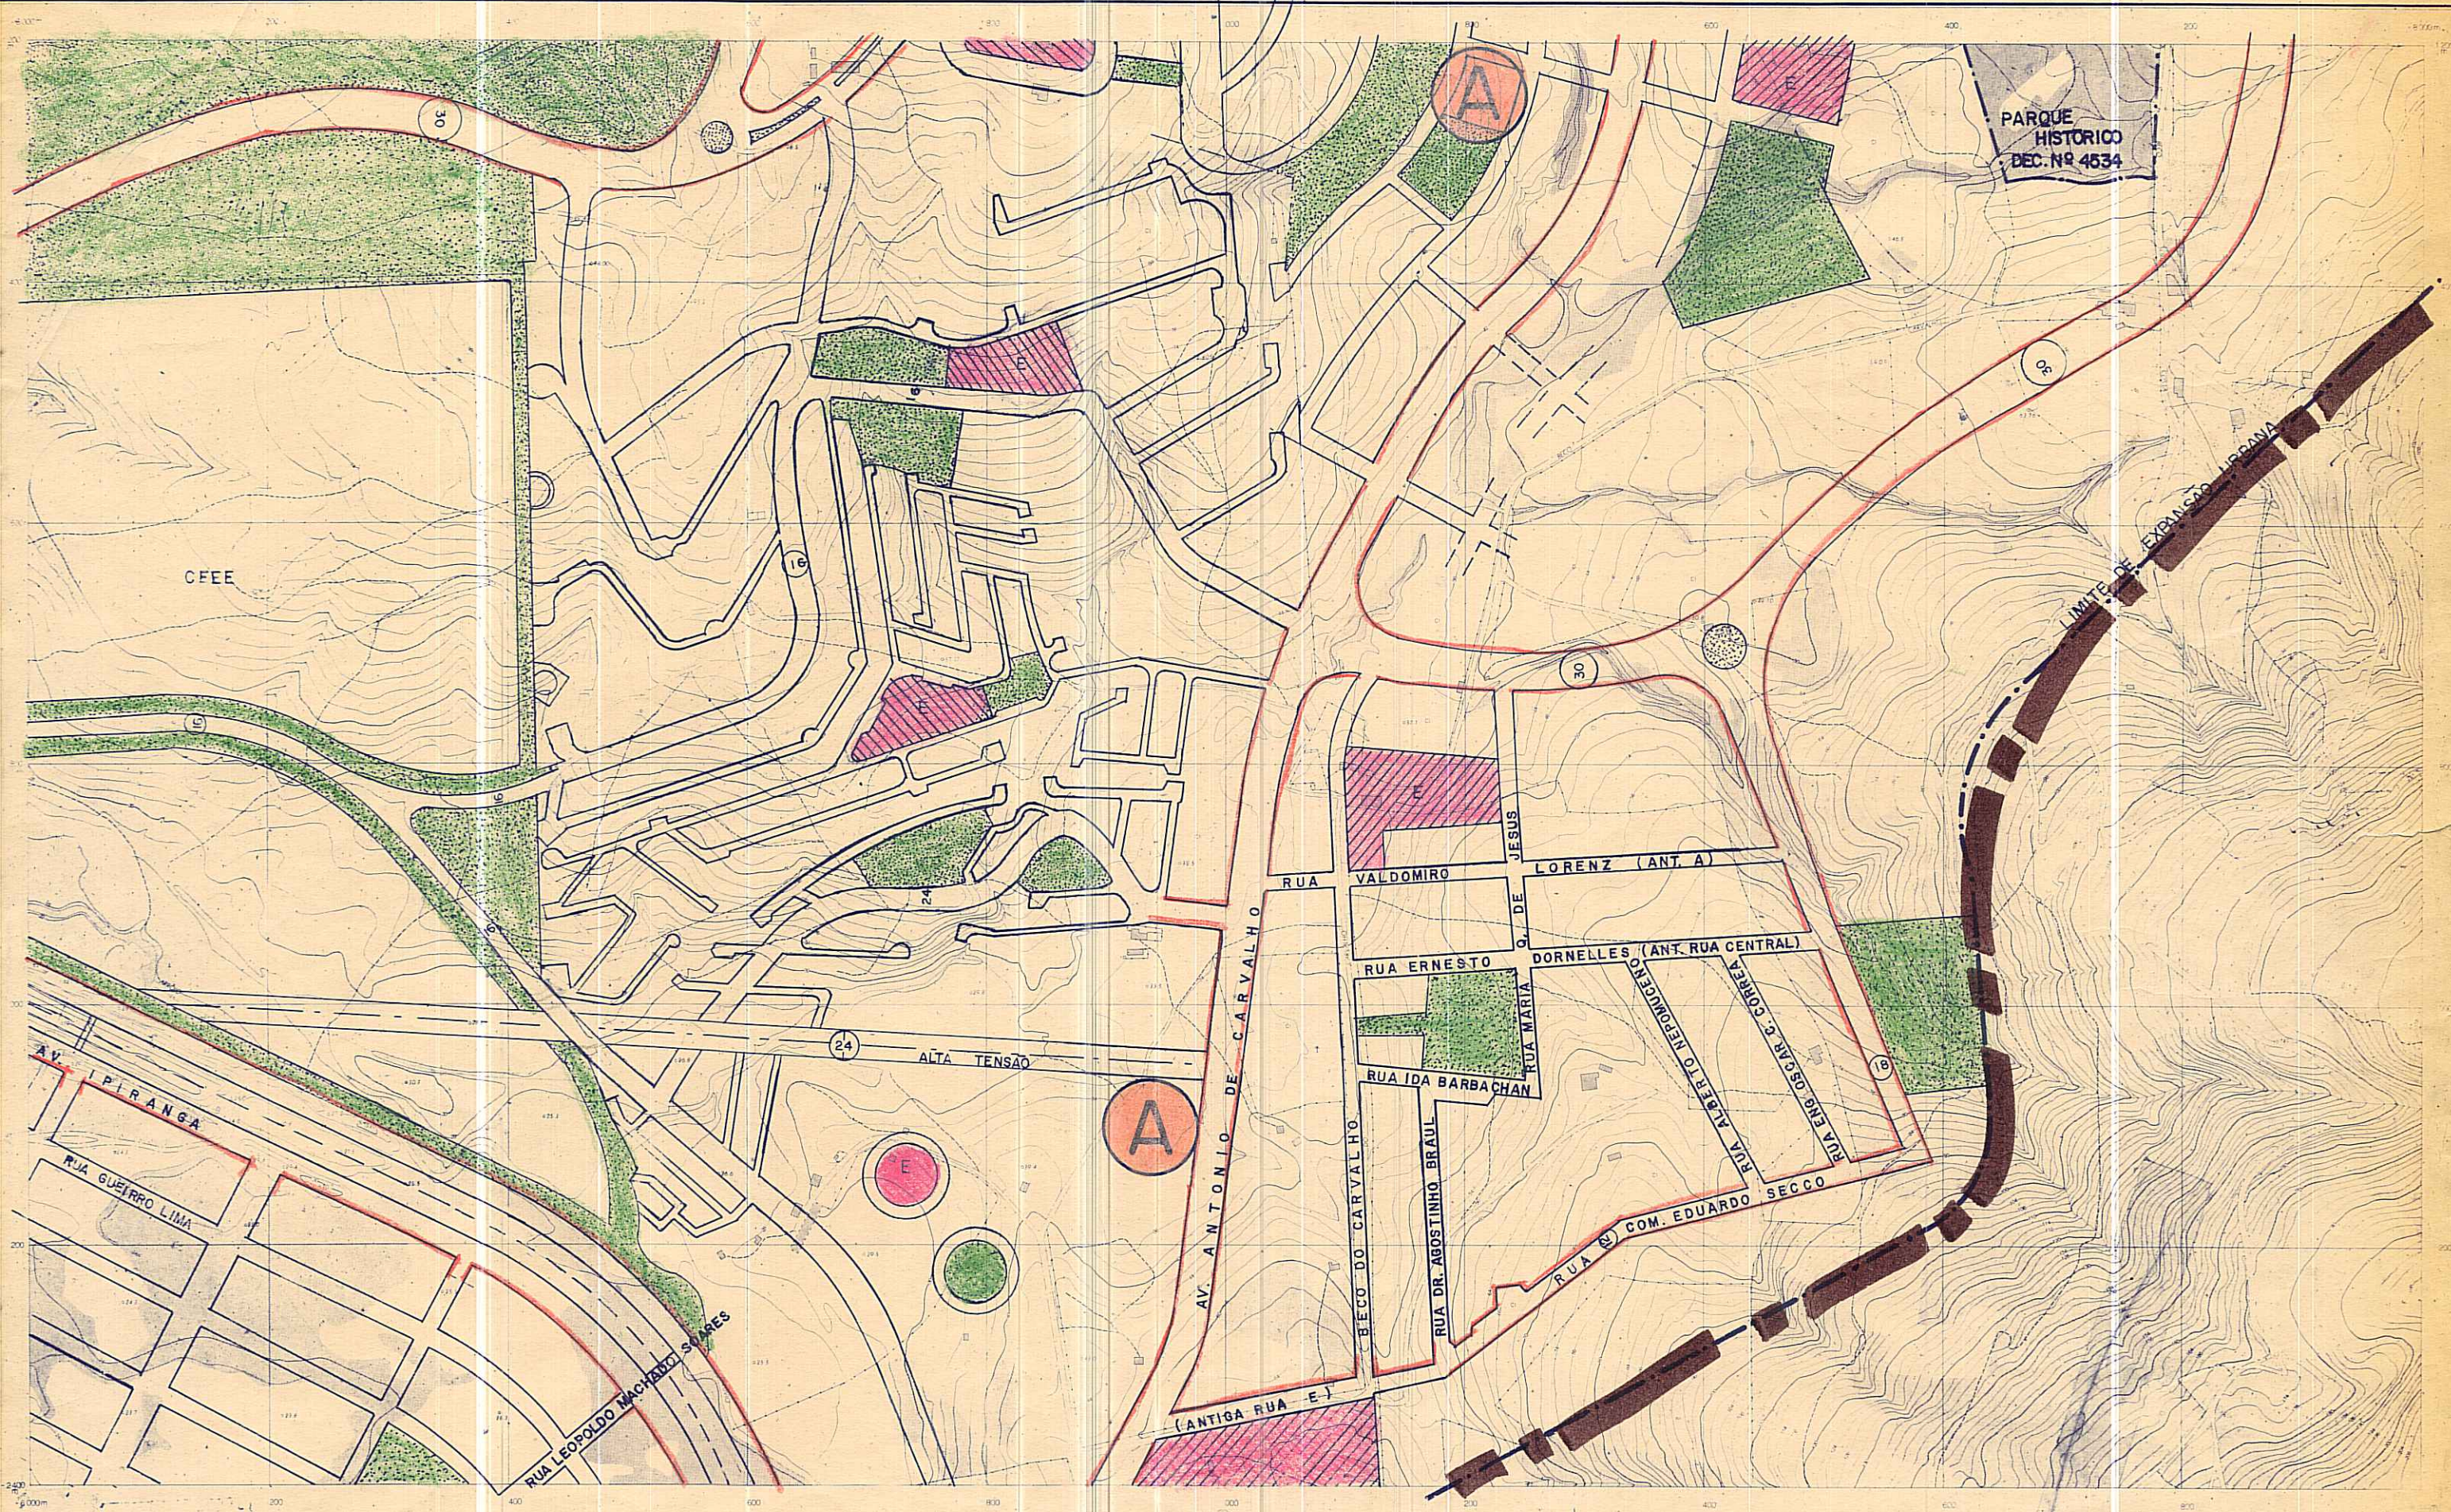

34	35	36
11	12	13

SERVICIOS AEROFOTOGRAFEMICOS
CRUZILHO 177 DO SUL S.A.

CONSELHO DO PLANO DIRETOR DATA: / / 74

Paulo de Barros
PRESIDENTE
Antonio de Barros
Antonio de Barros
SECRETÁRIO EXECUTIVO

PREFEITURA MUNICIPAL DE PORTO ALEGRE
SECRETARIA MUNICIPAL DE OBRAS E VIAÇÃO
DIVISÃO DE PLANEJAMENTO

EXTENSÃO " D "
PLANO DIRETOR

LEVANTAMENTO AEROFOTOGRAFÉMICO ESCALA 1:5000
DATA

Leonel Brizola
PREFEITO MUNICIPAL