


MUNICÍPIO DE PORTO ALEGRE

LEVANTAMENTO AEROFOTOGRAMÉTRICO
EXECUTADO PARA A PREFEITURA MUNICIPAL DE PORTO ALEGRE
NA GESTÃO DO PREFEITO LEONEL BRIZOLA

ESCALA: 1:5000

FÔLHA 112

FOTOGRAFIAS TOMADAS EM 1956

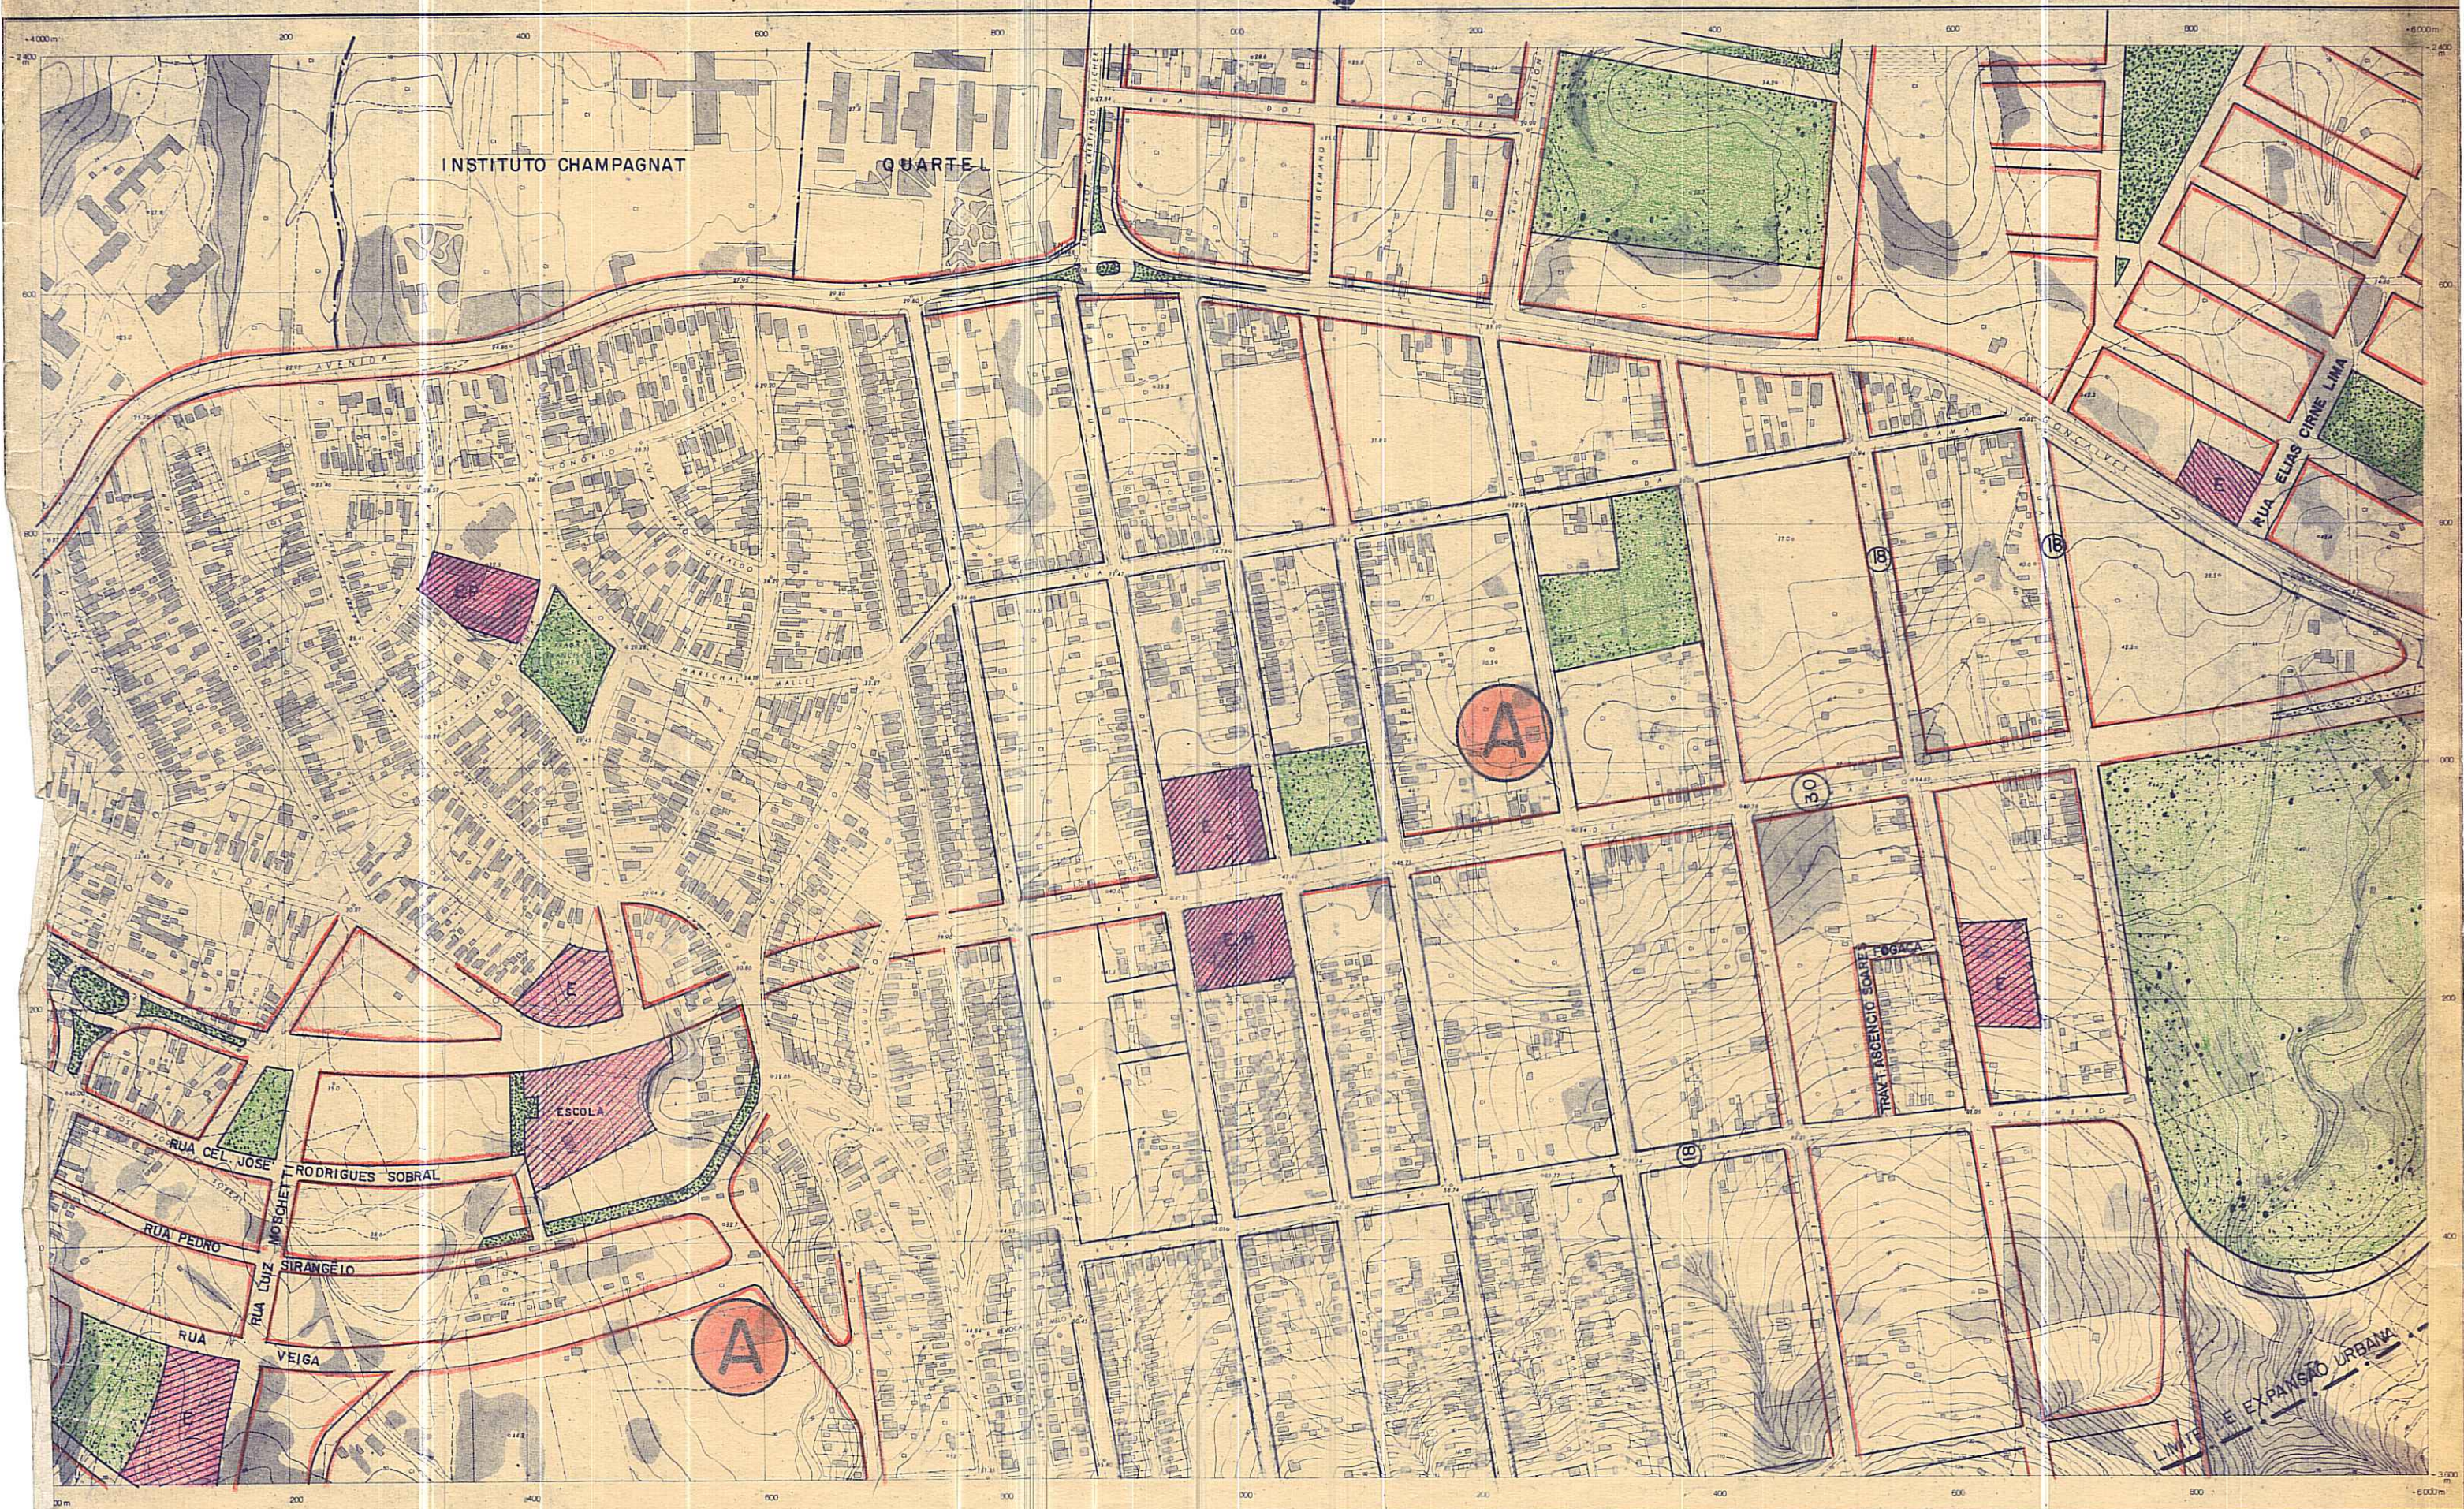

103	104	105
111	112	113
119	120	121

SERVÍCIOS AEROFOTOGRAFÍCIOS
CRUZEIRO DO SUL S.A.

CONSELHO DO PLANO DIRETOR DATA: / /74

Paulo de Sousa
PRESIDENTE
Wenceslau
Prof. ...
Maximiliano
Antônio ...
Alley

Paulo de Sousa
Antônio ...
Alley

SECRETÁRIO EXECUTIVO

PREFEITURA MUNICIPAL DE PORTO ALEGRE
SECRETARIA MUNICIPAL DE OBRAS E VIAÇÃO
DIVISÃO DE PLANEJAMENTO

EXTENSÃO " D " PLANO DIRETOR

LEVANTAMENTO AEROFOTOGRAFÍCIOS ESCALA 1:5000
DATA

Leonel Brizola
PREFEITO MUNICIPAL