


MUNICIPIO DE PORTO ALEGRE

LEVANTAMENTO AEROFOTOGRAMÉTRICO
EXECUTADO PARA A PREFEITURA MUNICIPAL DE PORTO ALEGRE
NA GESTÃO DO PREFEITO LEONEL BRIZOLA

ESCALA: 1: 000

FÓLHA 120

FOTOGRAFIAS TOMADAS EM 1956

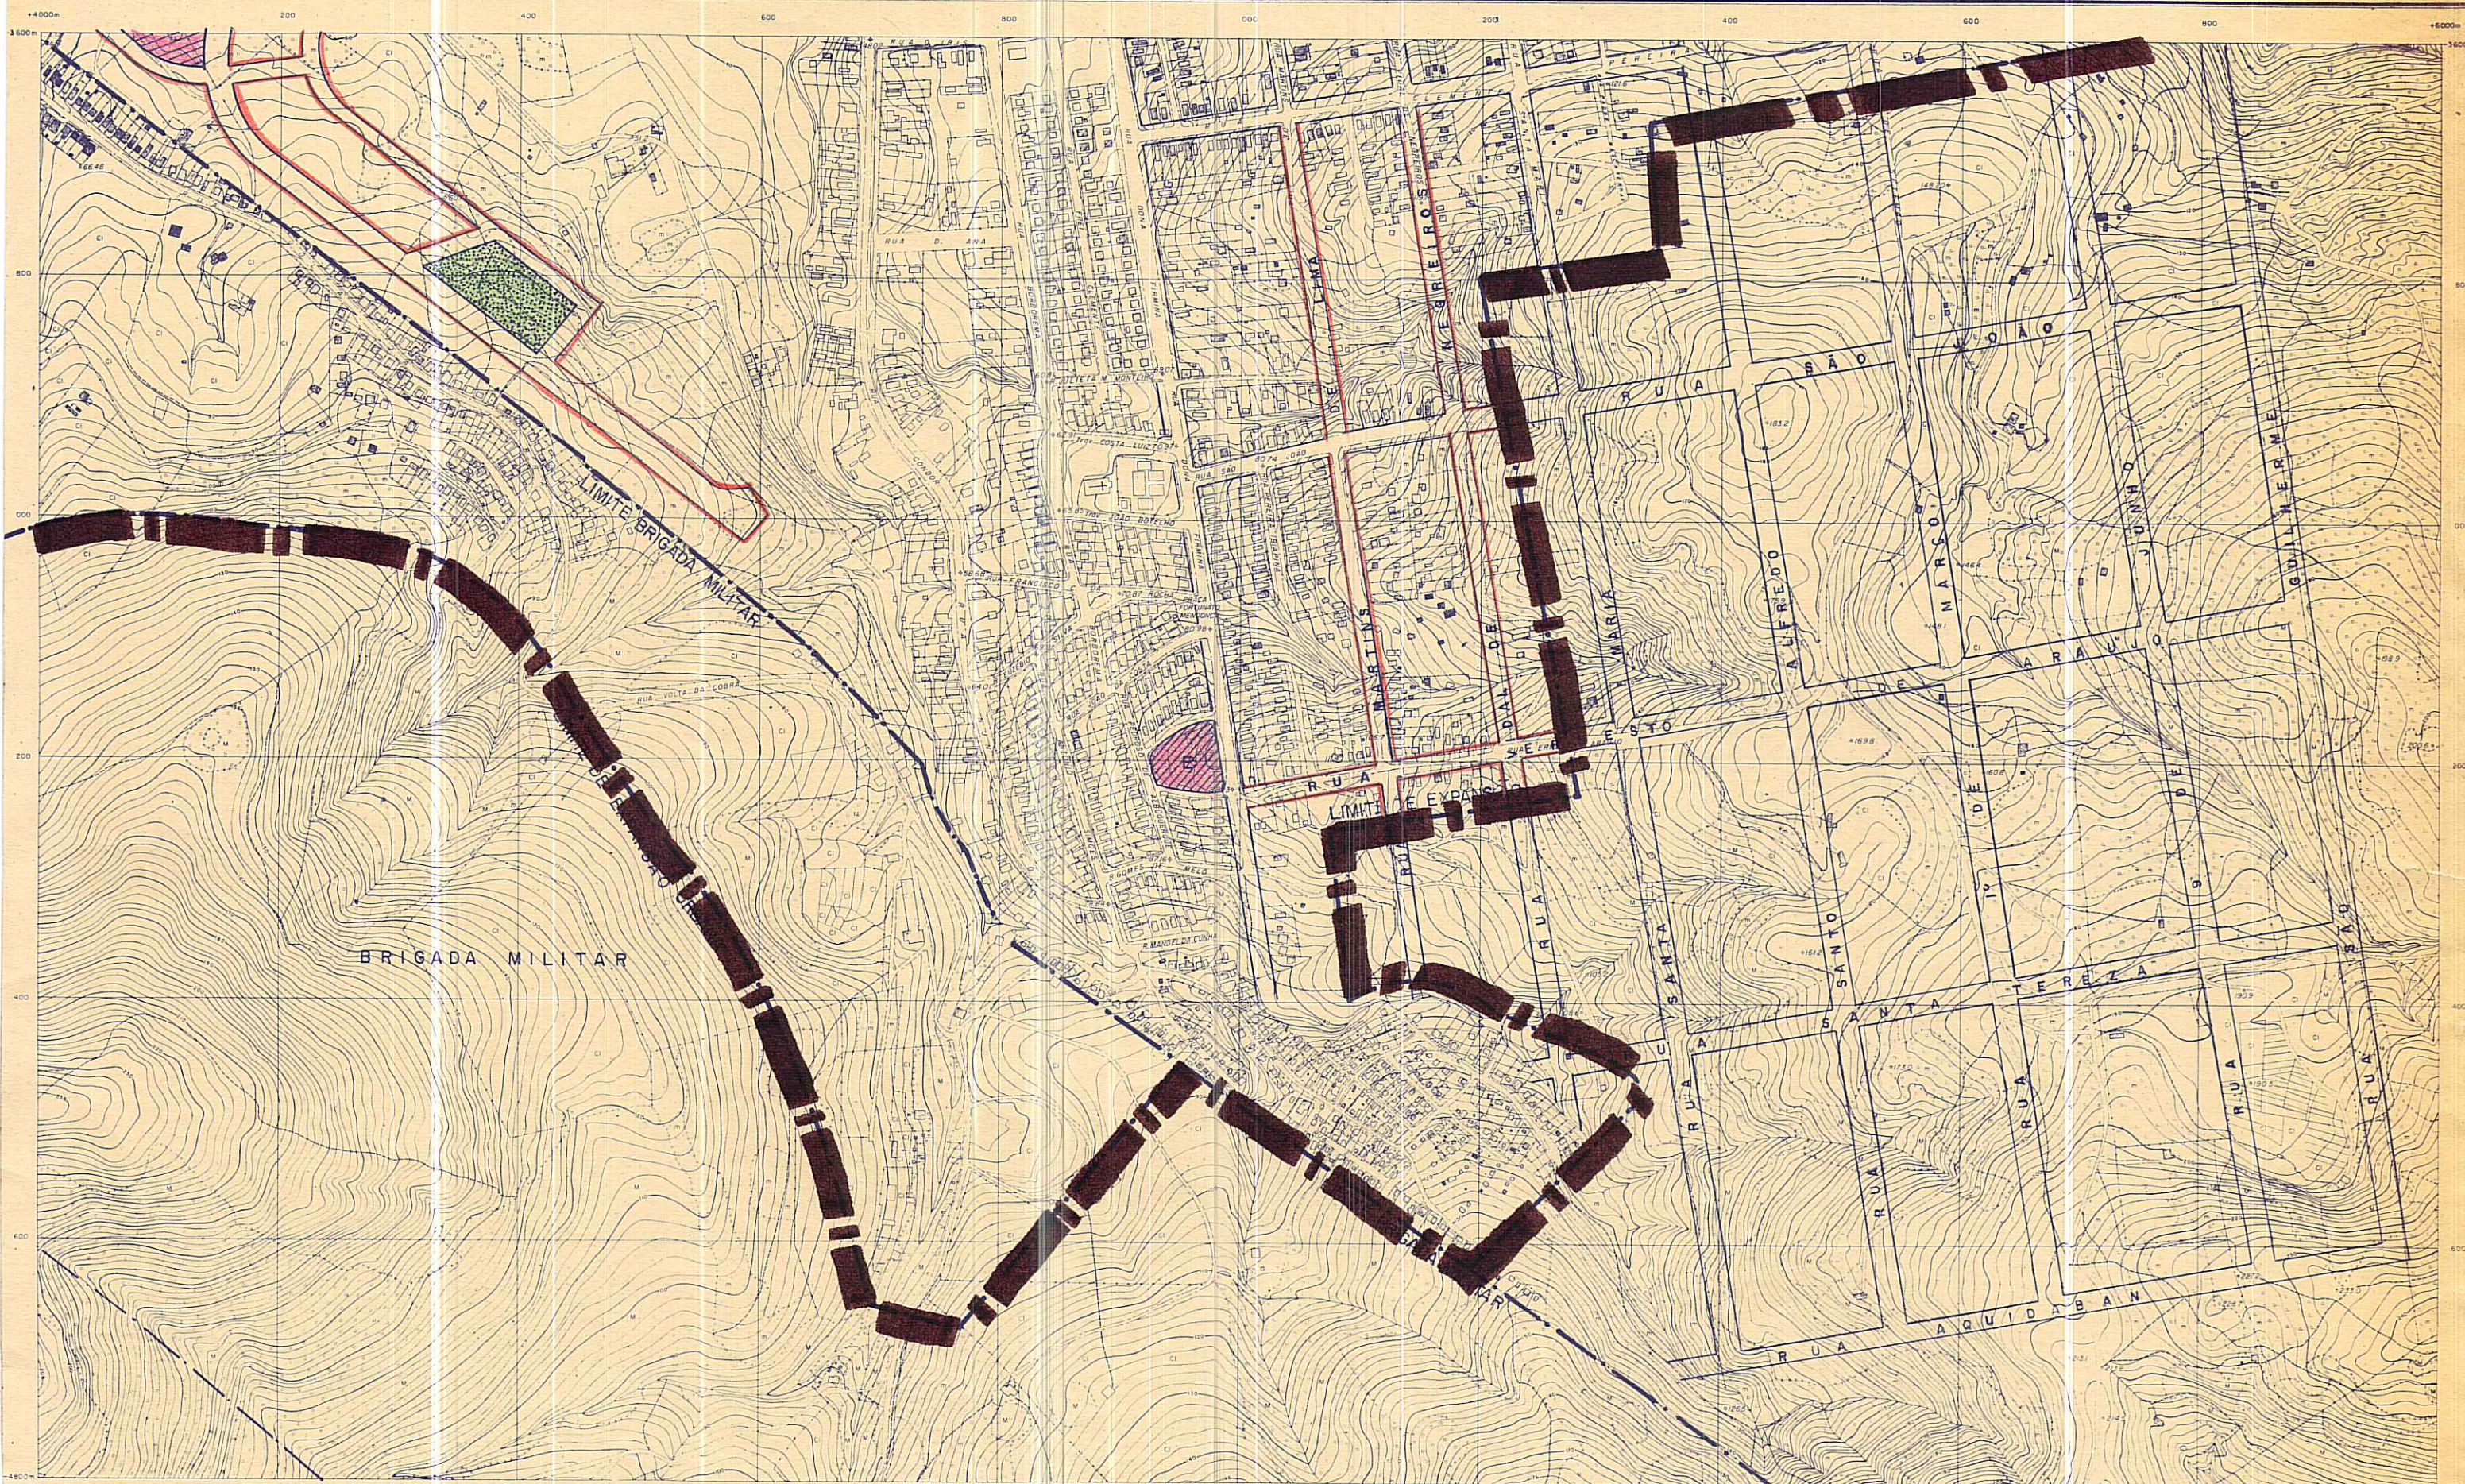

11	12	13
119	120	121
127	128	129

SERVÍCIOS AEROFOTOGRAMÉTRICOS
CRUZEIRO DO SUL S.A.

CONSELHO DO PLANO

DIRETOR DATA: / / 74

Luiz de Lacerda
PRESIDENTE
Luiz de Lacerda
Luiz de Lacerda
SECRETÁRIO EXECUTIVO

PREFEITURA MUNICIPAL DE PORTO ALEGRE
SECRETARIA MUNICIPAL DE OBRAS E VIAÇÃO
DIVISÃO DE PLANEJAMENTO

EXTENSÃO " D "
PLANO DIRETOR

LEVANTAMENTO AEROFOTOGRAMÉTRICO

ESCALA 1:5000
DATA

Luiz de Lacerda
PREFEITO MUNICIPAL