


# MUNICÍPIO DE PÓRTO ALEGRE

LEVANTAMENTO AEROFOTOGRAMÉTRICO  
EXECUTADO PARA A PREFEITURA MUNICIPAL DE PÓRTO ALEGRE  
NA GESTÃO DO PREFEITO LEONEL BRIZOLA

ESCALA: 1:5000

FÓLHA 143

FOTOGRAFIAS TOMADAS EM 1956

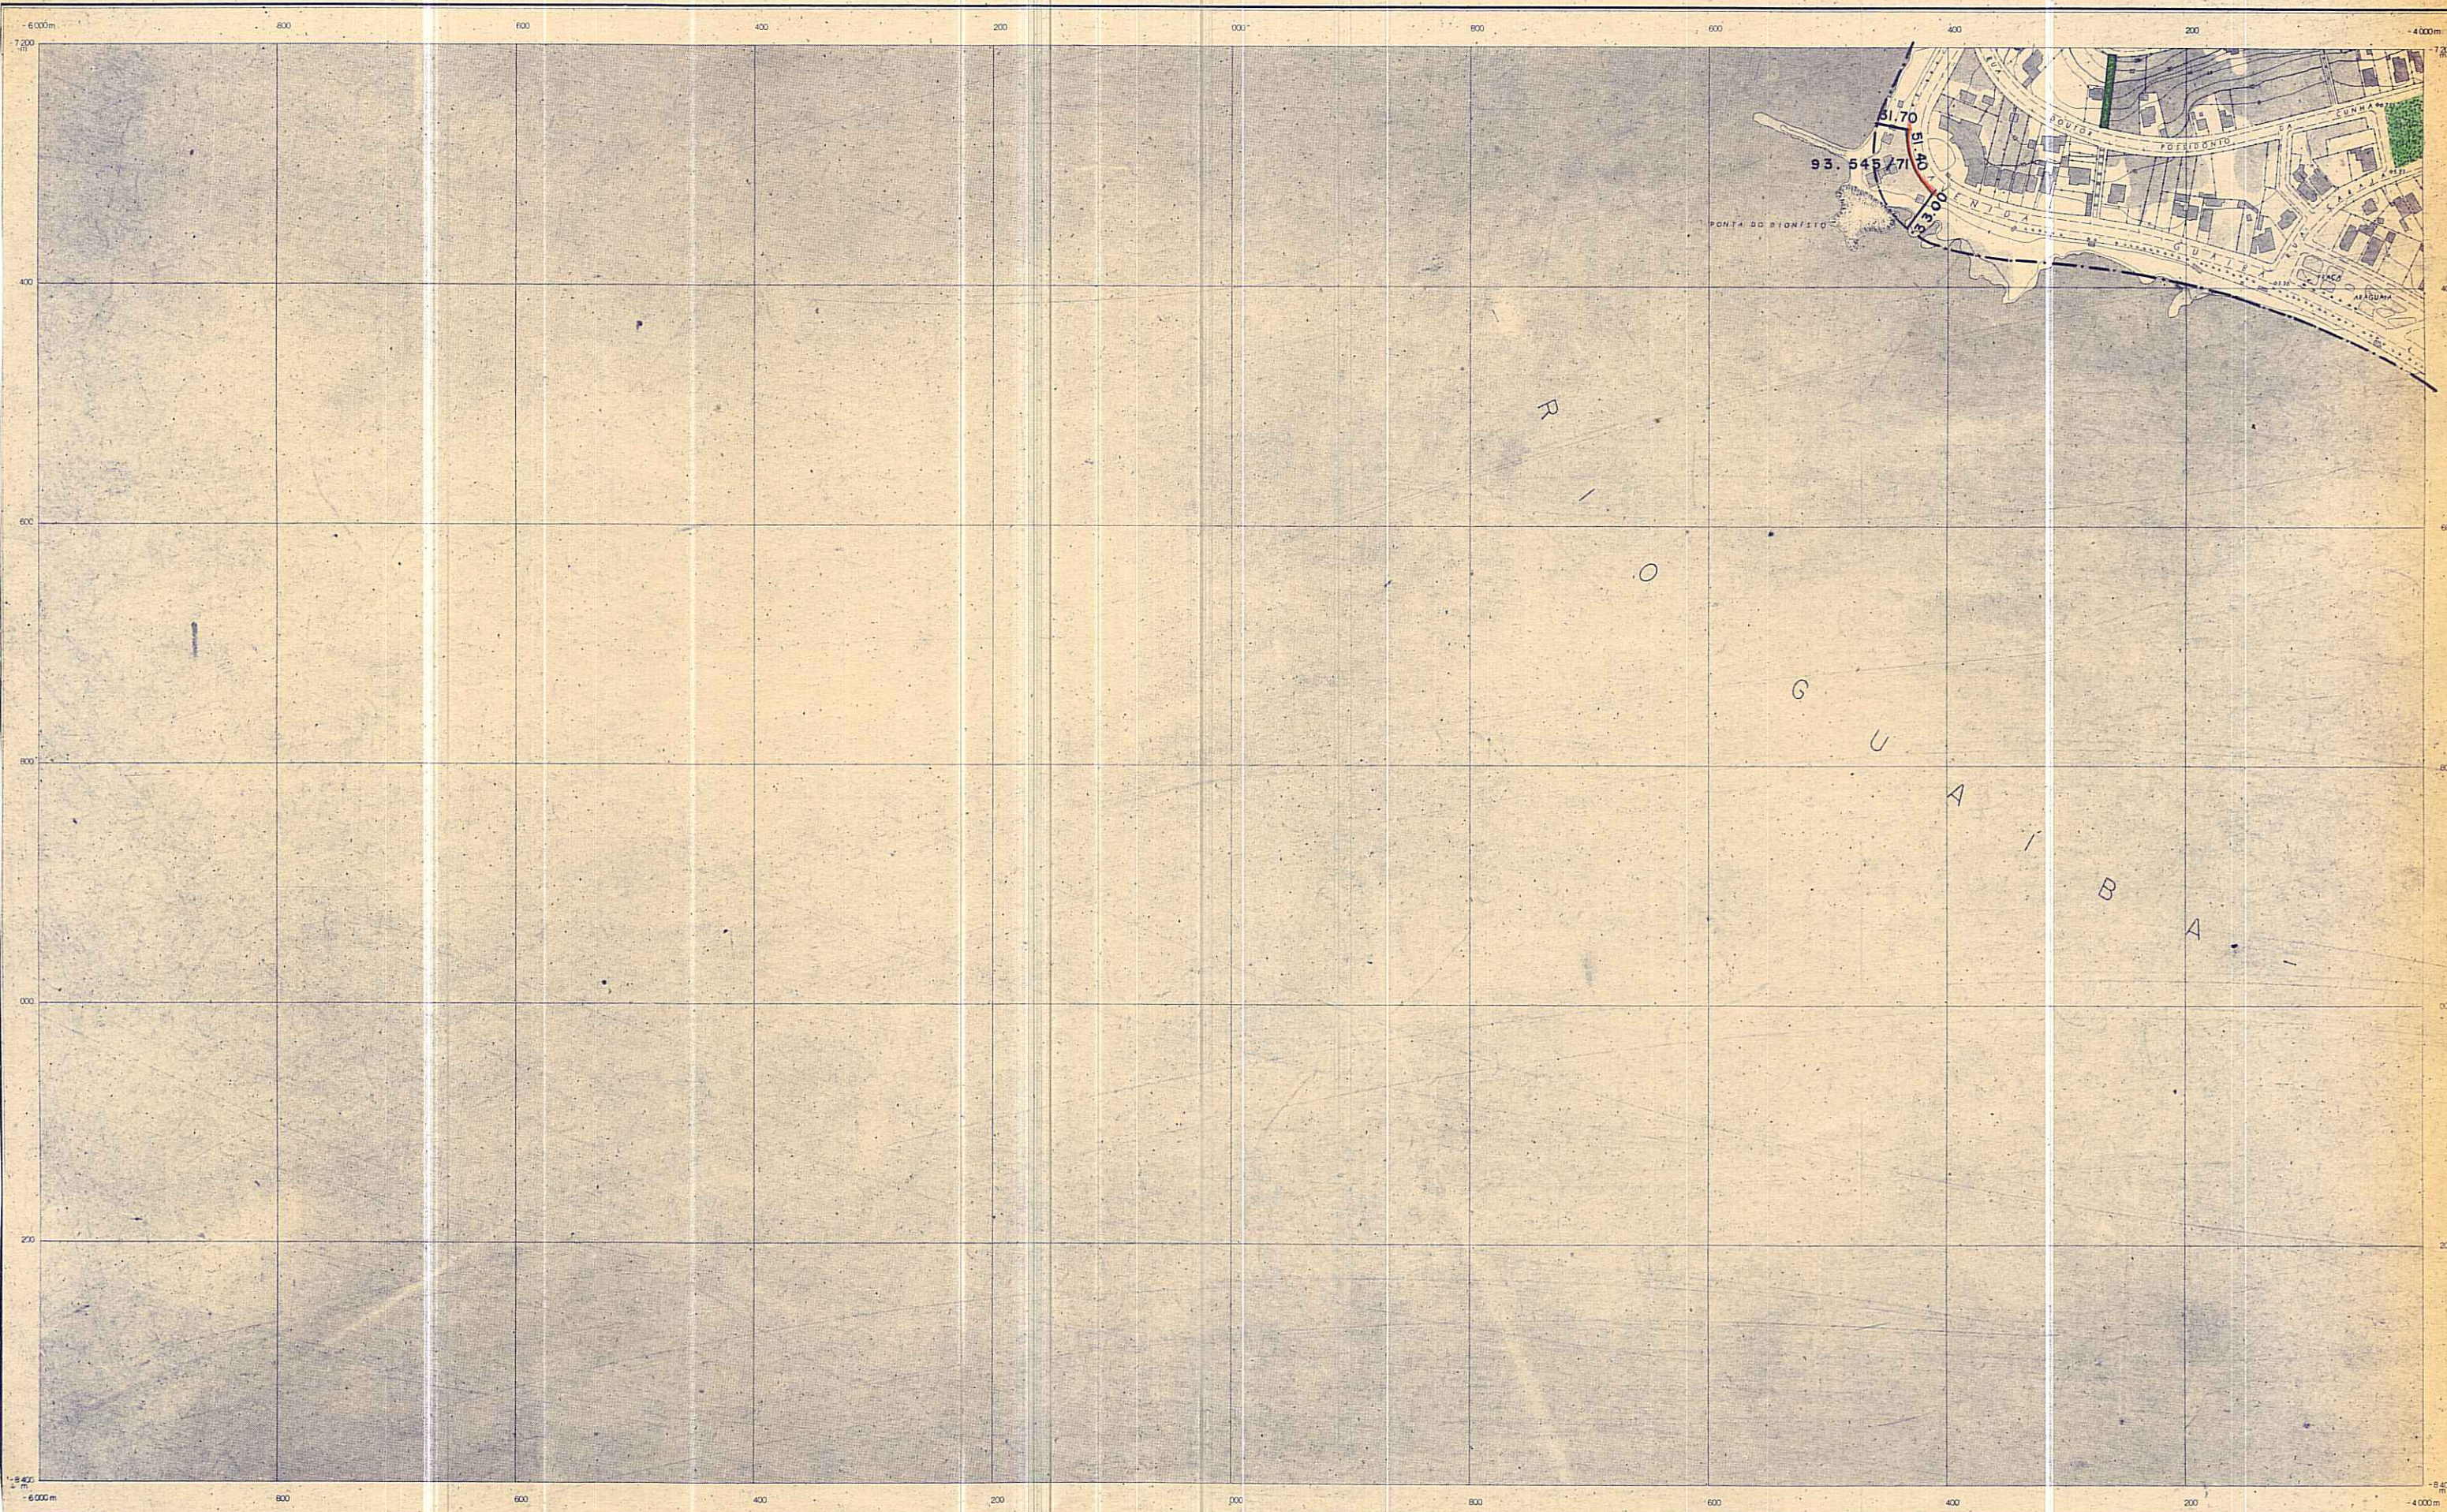

133	134
143	144
153	154

SERVIÇOS AEROFOTOGRAMÉTRICOS  
CRUZEIRO DO SUL S.A.

CONSELHO DO PLANO DIRETOR DATA: 1 / 174

*Paulo de Lencastre*  
PRESIDENTE  
*Manoel*  
*Luiz*  
*Antônio*  
*Antônio*

*Paulo de Lencastre*  
*Luiz*  
*Antônio*  
*Antônio*

SECRETÁRIO EXECUTIVO

PREFEITURA MUNICIPAL DE PORTO ALEGRE  
SECRETARIA MUNICIPAL DE OBRAS E VIAÇÃO  
DIVISÃO DE PLANEJAMENTO

EXTENSÃO " D "   
PLANO DIRETOR

LEVANTAMENTO AEROFOTOGRAMÉTRICO ESCALA 1:5000  
DATA

*Leonel Brizola*  
PREFEITO MUNICIPAL