



ASSUNTO:

ALTERAÇÃO DE TRAÇADO VIÁRIO
E AJUSTE DE LIMITES DE UTPs

HOMOLOGO

EM 19 DE novembro DE 1996


PREFEITO
Tarso Genro


O CONSELHO MUNICIPAL DO PLANO DIRETOR DE DESENVOLVIMENTO URBANO,
EM SESSÃO REALIZADA NO DIA treze de novembro de 1996 -----


face ao disposto nos artigos 36 e 263 da Lei Complementar nº 43, de 21 de julho de 1979,
aprova:

A alteração do traçado e do gabarito da Rua Diretriz 1920, de 25,00 metros para 20,00 metros, entre a Avenida Baltazar de Oliveira Garcia e a Rua Diretriz 1922; a alteração do traçado da Rua Diretriz 1918, com um gabarito de 12,50 metros; a inclusão do prolongamento da Rua Diretriz 1922, com um gabarito de 30,00 metros, a partir da Rua Diretriz 1921; a inclusão da Rua Diretriz 1923, com um gabarito de 17,00 metros, entre a Rua Diretriz 1921 e a Rua Diretriz 1918; a inclusão da Estrada Antonio Severino, com um gabarito de 15,00 metros; a inclusão do Beco "1" Estrada Antonio Severino, com um gabarito de 15,00 metros; e o ajuste de limites entre a UTR 31 - UTSI 19, a UTI 33 - UTSI 19 e a UTP 01 - UTSE 31, conforme configurado na planta "2" anexa.



PRESIDENTE




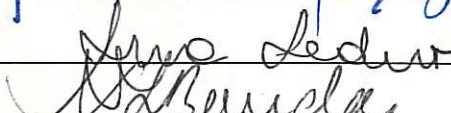




CONSELHEIRO REFLETOR

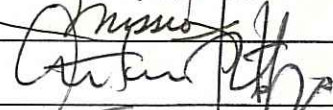

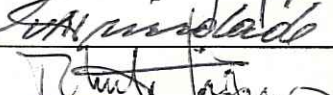





ASSUNTO:

ALTERAÇÃO DE TRAÇADO VIÁRIO
E AJUSTE DE LIMITES DE UTPs

JUSTIFICATIVA

A presente resolução tem por objetivo complementar e ajustar o traçado do Plano Diretor, como continuidade do detalhamento das Resoluções nºs 1600/95, 1601/95 e 1650/96 aprovadas pelo Conselho Municipal do Plano Diretor de Desenvolvimento Urbano.


Esta resolução foi originada pelo processo nº 002.205339.00.0.



PRESIDENTE



CONSELHEIRO RELATOR

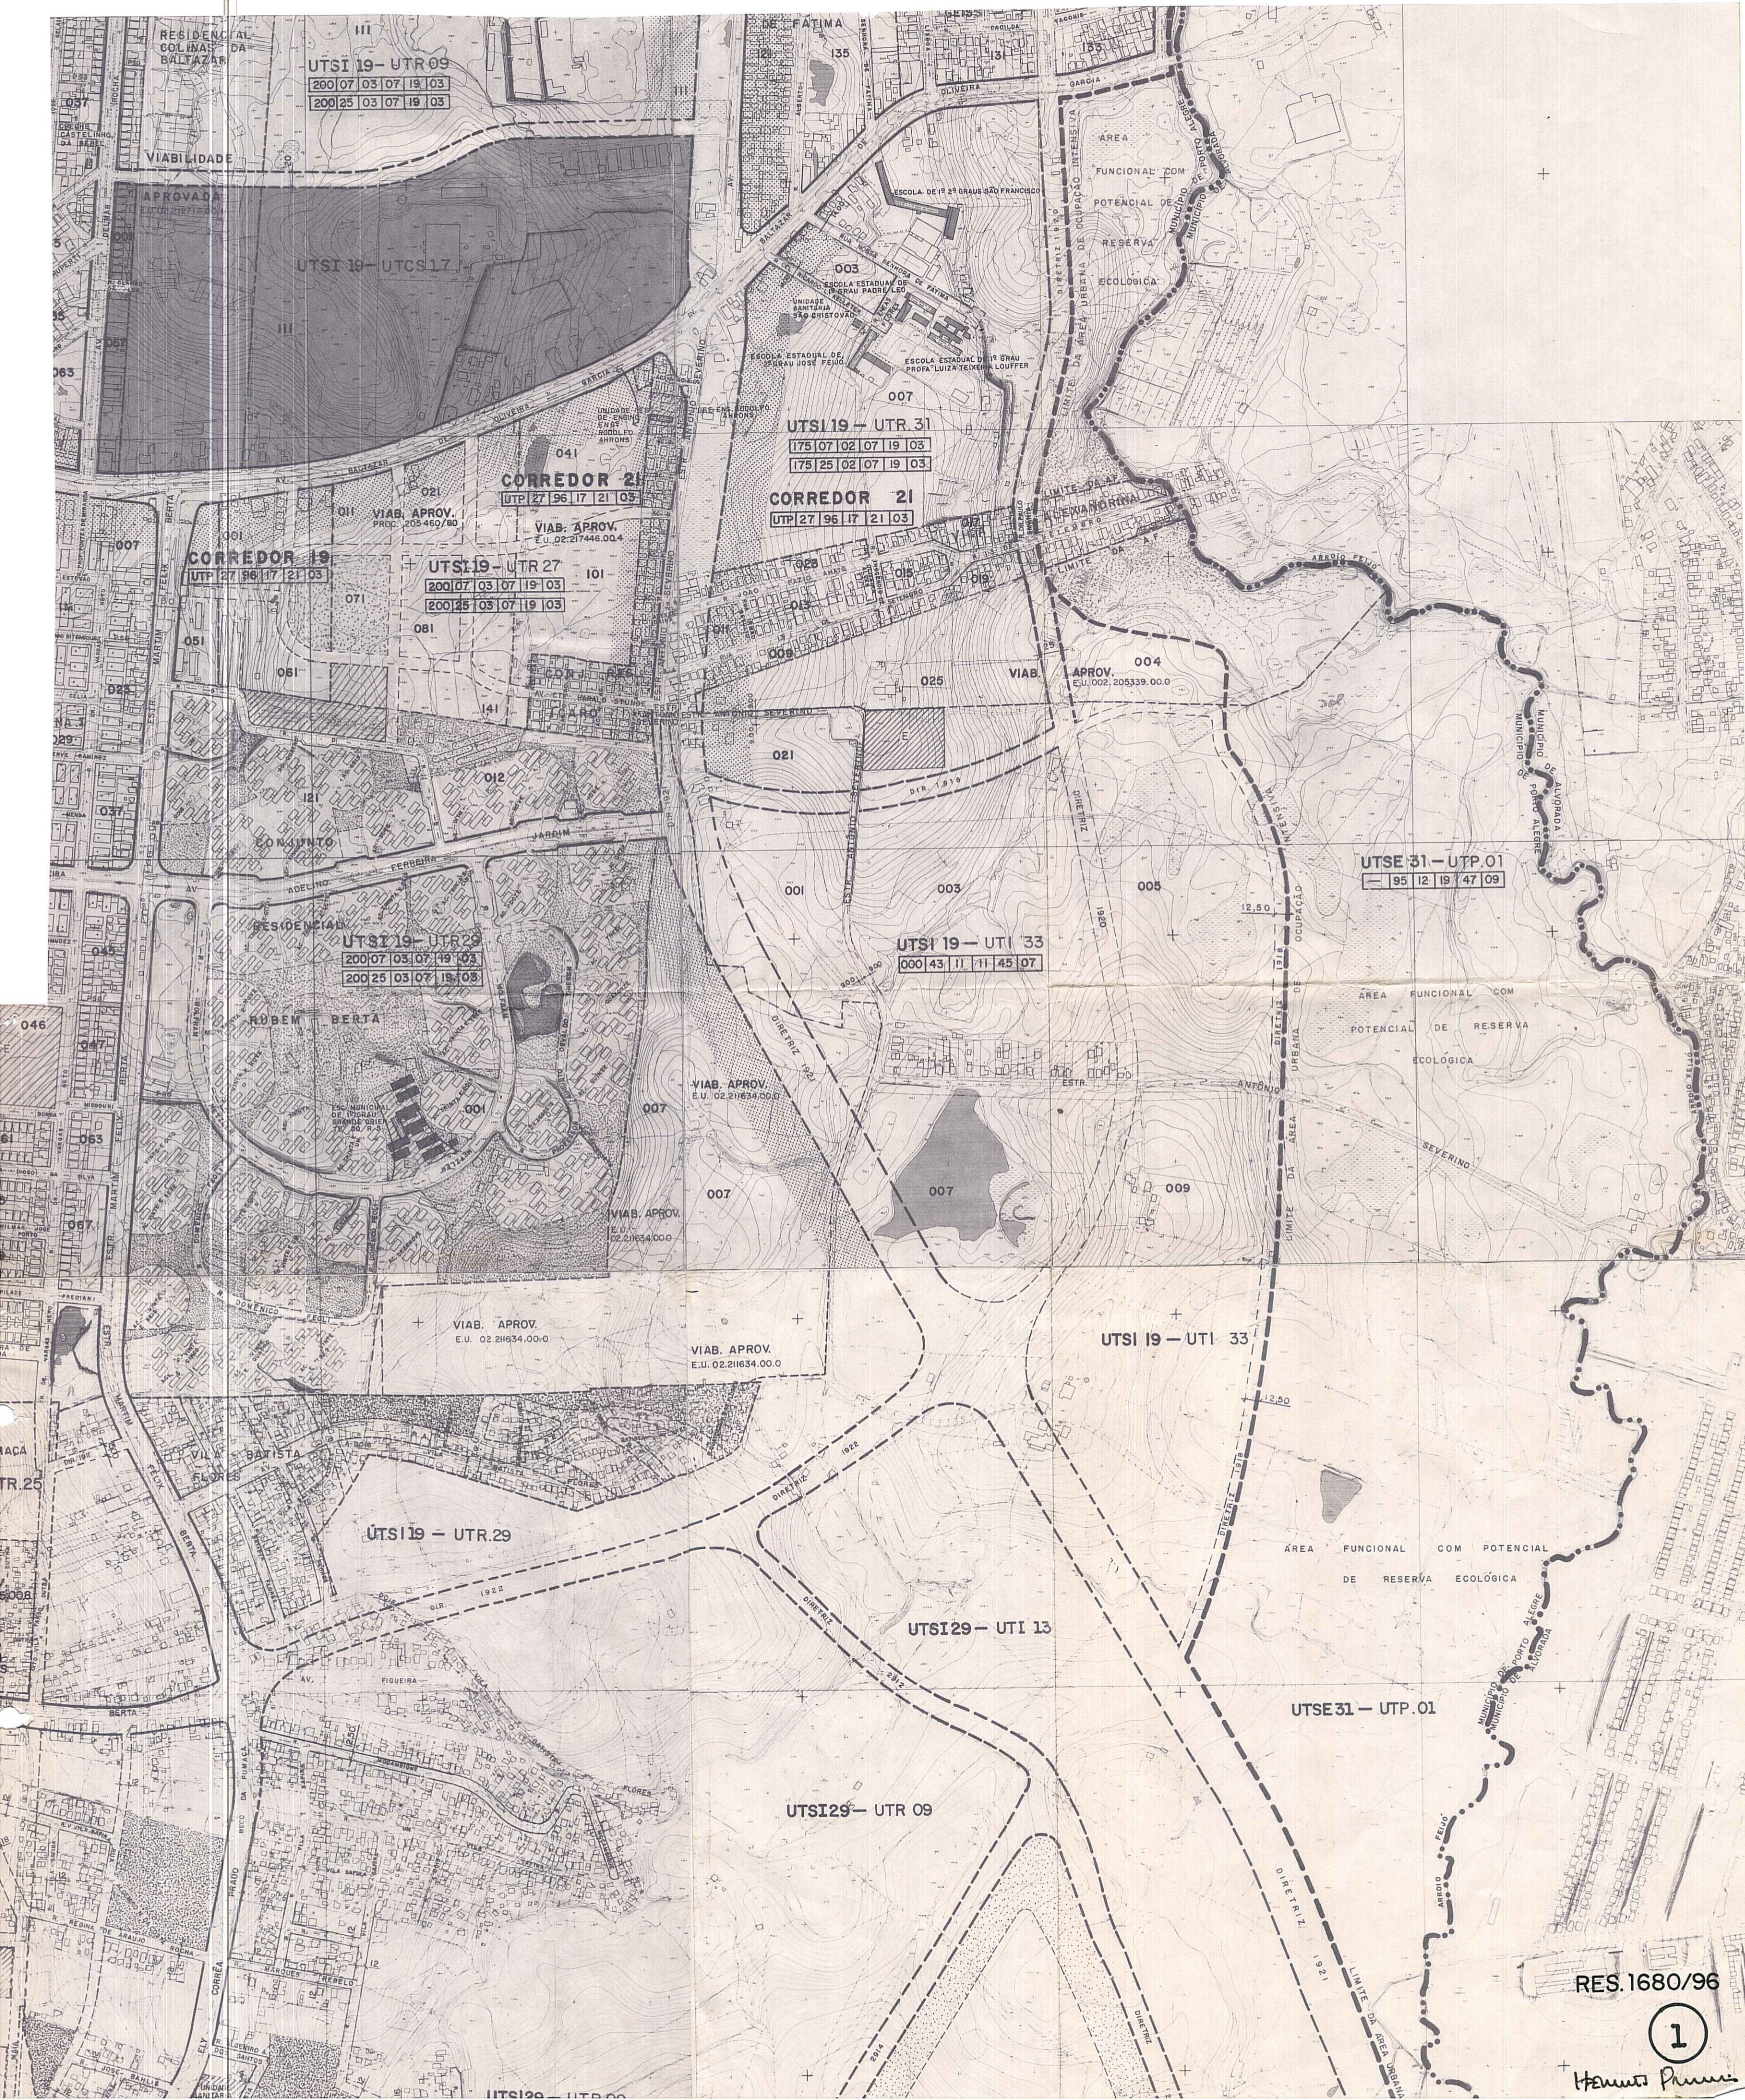

UTSI 19-UTR 09
260107 03 07 19 03
200125 03 07 19 03

UTSI 19-UTCS 17

UTSI 19-UTR 31
175107 02 07 19 03
175125 02 07 19 03

CORREDOR 21
UTP 27 96 17 21 03

CORREDOR 21
UTP 27 96 17 21 03

CORREDOR 19
UTP 27 96 17 21 03

UTSI 19-UTR 27
200107 03 07 19 03
200125 03 07 19 03

UTSE 31-UTP.01
95 12 19 47 09

UTSI 19-UTI 33
000143 11 11 45 07

UTSI 19-UTR 29
200107 03 07 19 03
200125 03 07 19 03

UTSI 19-UTI 33

UTSI 19-UTR 29

UTSI 29-UTI 13


UTSE 31-UTP.01

UTSI 29-UTR 09

RES.1680/96

1

Henri Pires

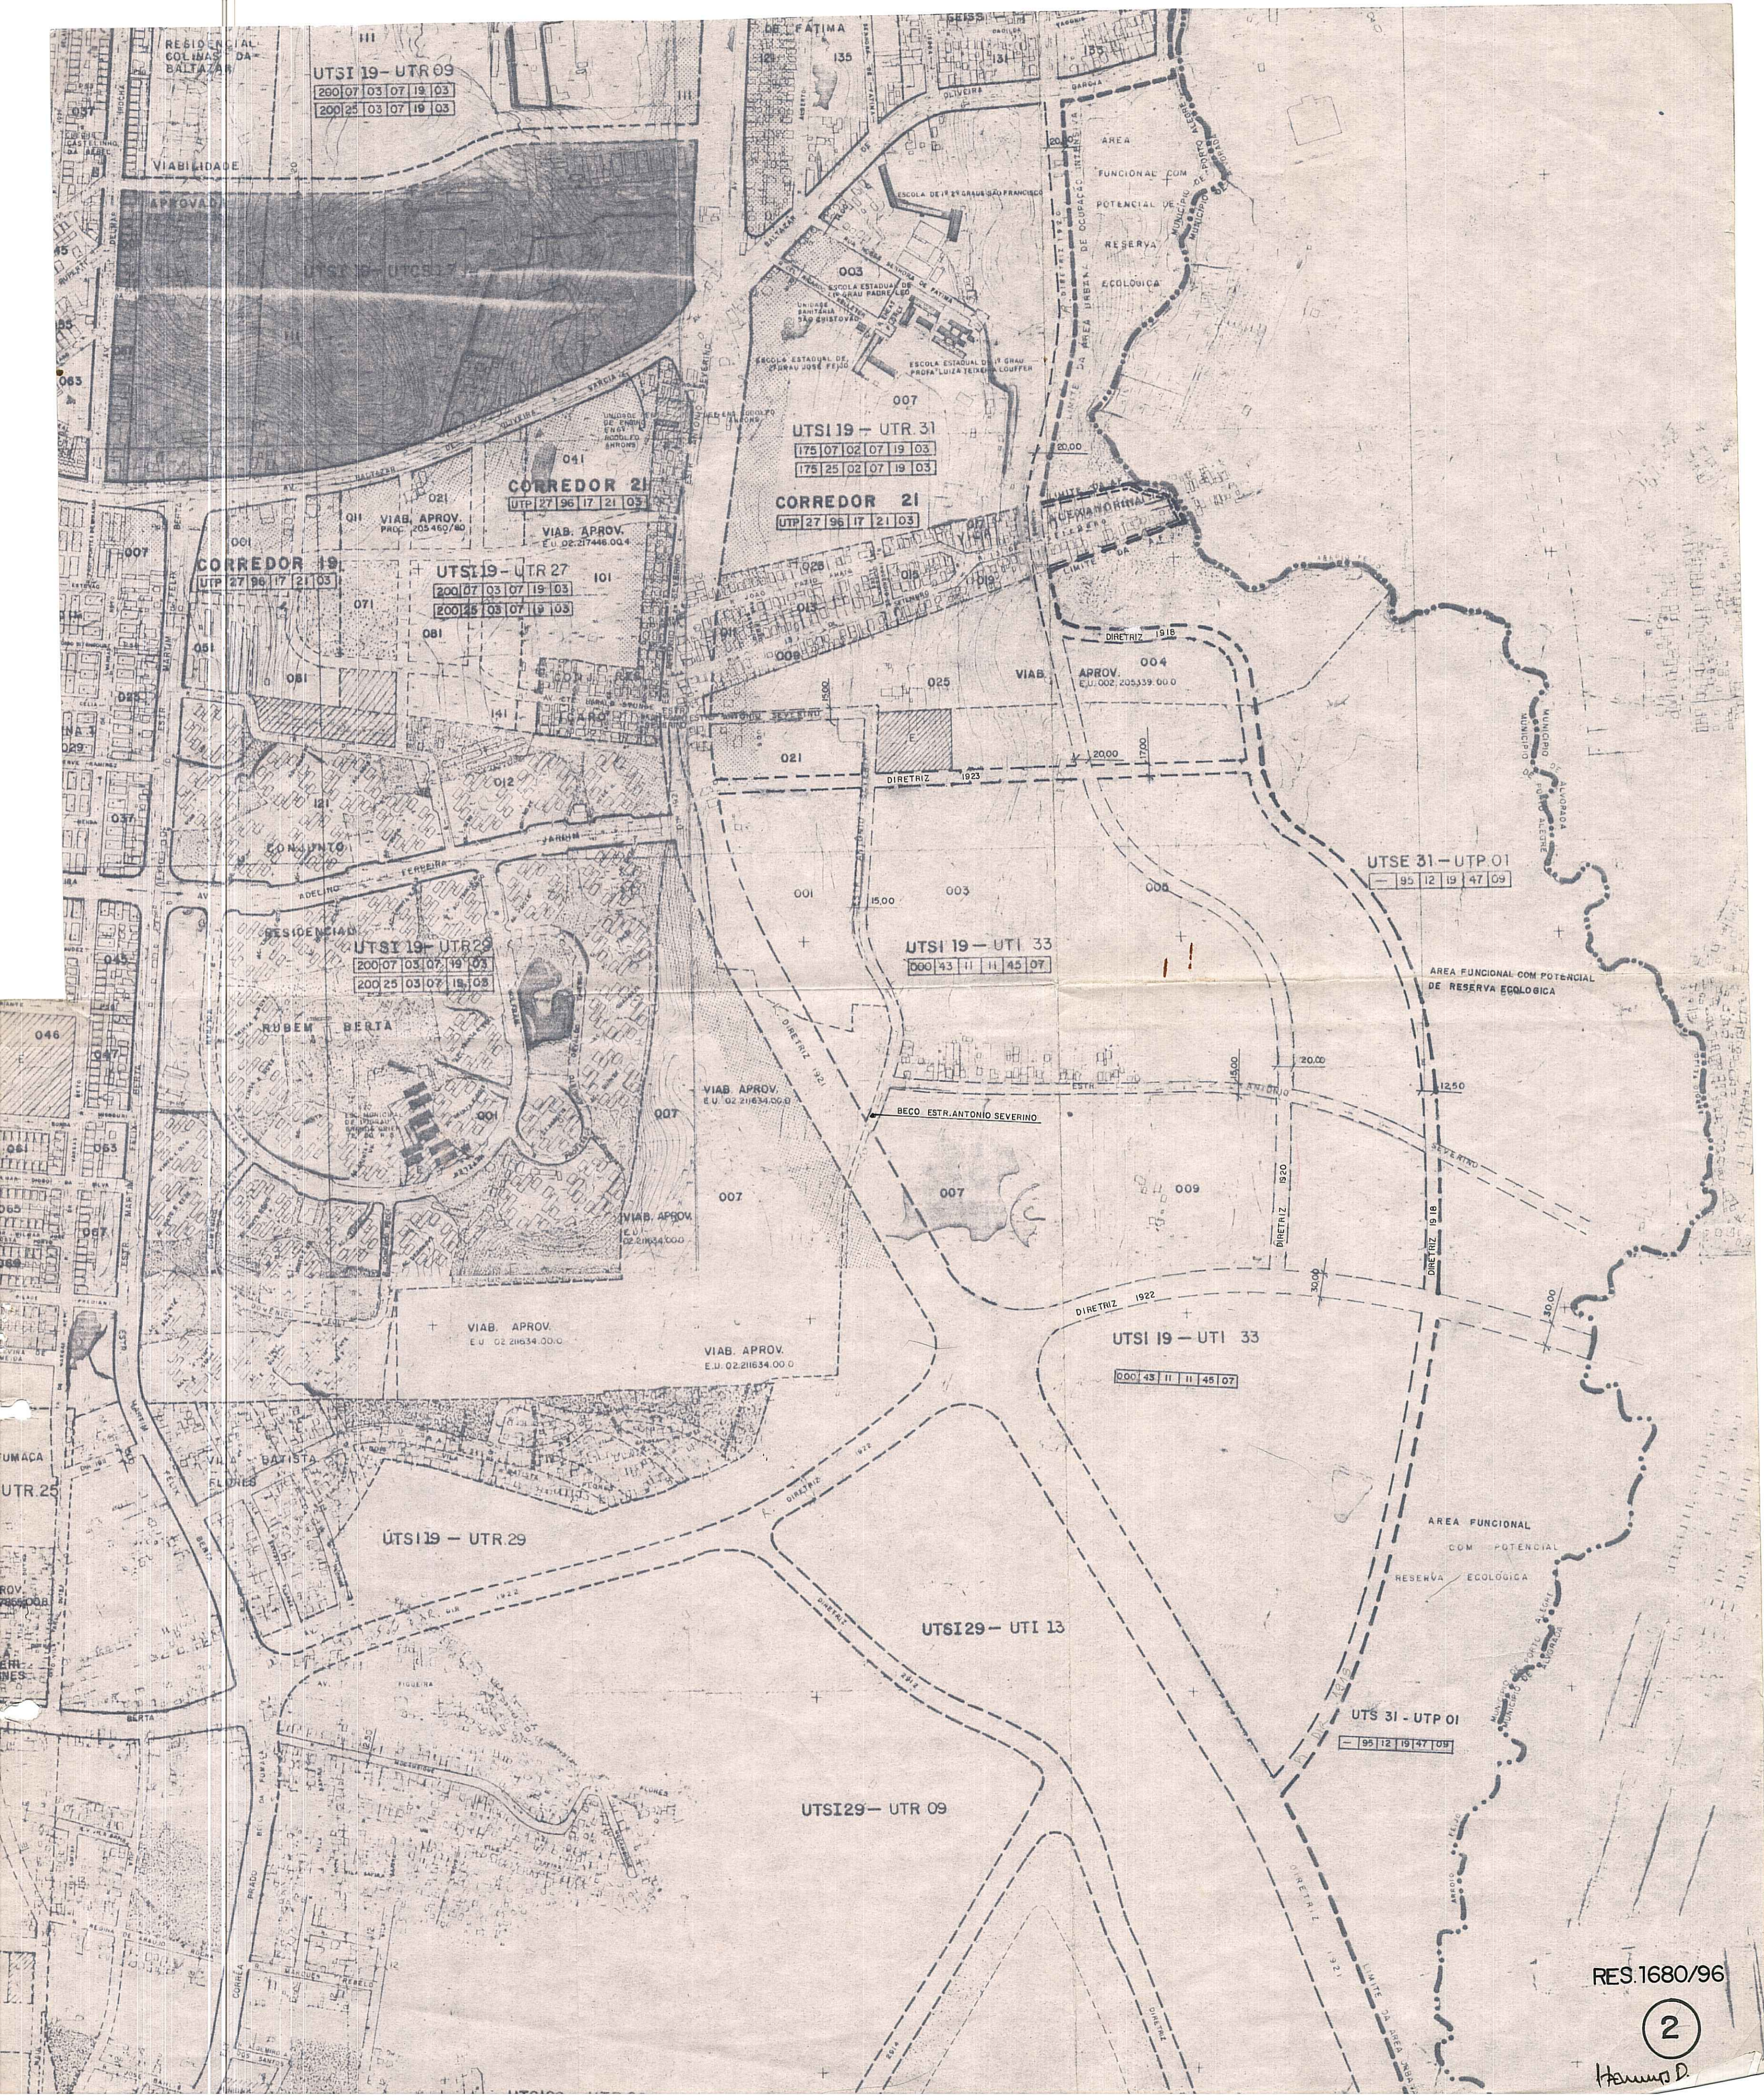

RES.1680/96

2

Hanna D.