




ASSUNTO
MODIFICAÇÃO DO GRAVAME DE TRAÇADO VIÁRIO DO PROLONGAMENTO PROJETADO DA ESTRADA BARRO VERMELHO COM LARGURA DE 20,00M E MODIFICAÇÃO DA LARGURA DO TRECHO JÁ CADASTRADO DE 30,00M PARA 20,00M.

HOMOLOGO EM 30 DE AGOSTO DE 2005



PREFEITO
José Fogaça


O CONSELHO MUNICIPAL DE DESENVOLVIMENTO URBANO AMBIENTAL, EM SESSÃO REALIZADA NO DIA 02 DE 08 DE 2005, FACE AO DISPOSTO NO ARTIGO 164, INCISO II, DA LEI COMPLEMENTAR Nº434, DE 1º DE DEZEMBRO DE 1999 APROVA:

A MODIFICAÇÃO DO GRAVAME DE TRAÇADO VIÁRIO DO PROLONGAMENTO PROJETADO DA ESTRADA BARRO VERMELHO, LOCALIZADO NO BAIRRO RESTINGA, SITUADO NA MACROZONA 07, UEU 018, QUARTEIRÃO 015, CONFORME PLANTA ANEXA 02.


PRESIDENTE

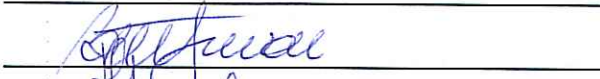

CONSELHEIRO RELATOR

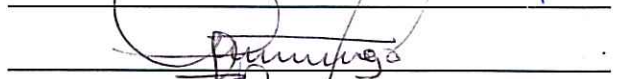

















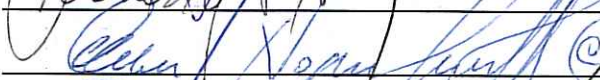

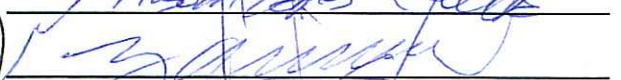












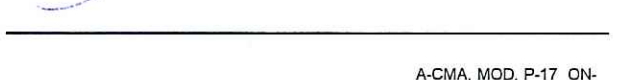



ASSUNTO
MODIFICAÇÃO DO GRAVAME DE TRAÇADO VIÁRIO DO PROLONGAMENTO PROJETADO DA ESTRADA BARRO VERMELHO COM LARGURA DE 20,00M E MODIFICAÇÃO DA LARGURA DO TRECHO JÁ CADASTRADO DE 30,00M PARA 20,00.

JUSTIFICATIVA

A PRESENTE PROPOSTA VISA CORRIGIR O TRAÇADO PREVISTO ANTERIORMENTE PELO PDDUA A FIM DE ADEQUÁ-LO AO TECIDO URBANO EXISTENTE.


ESTA RESOLUÇÃO FOI ORIGINADA PELO PROCESSO 002.283599.00.1



PRESIDENTE



CONSELHEIRO-RELATOR

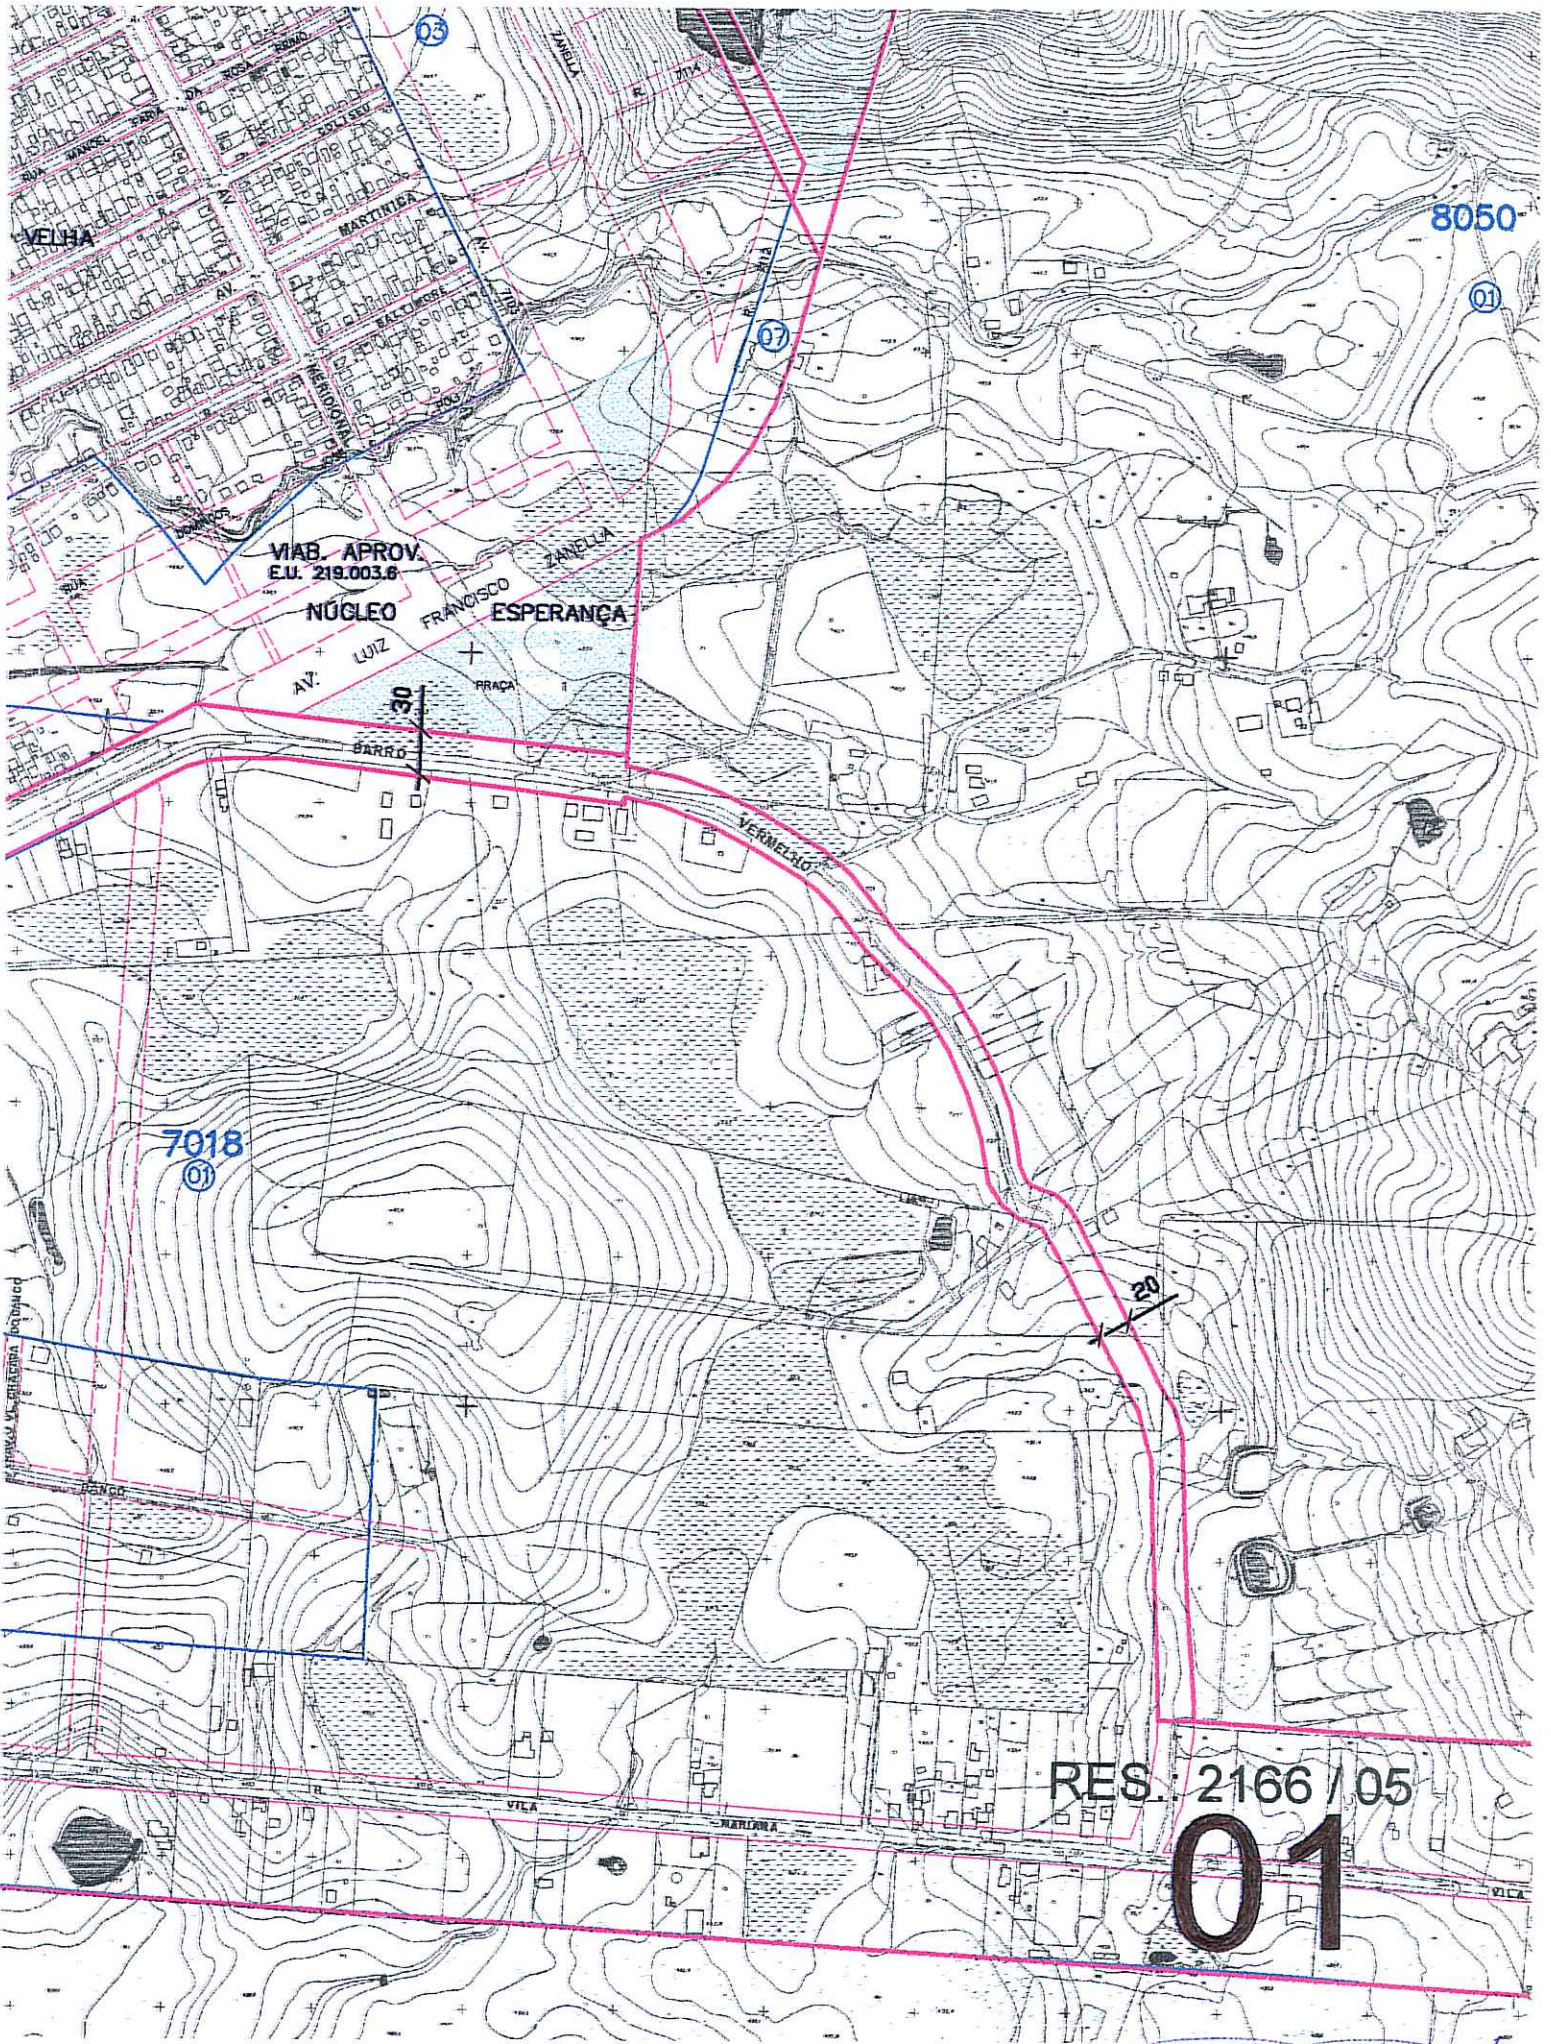

VIAB. APROV.
E.U. 219.003.6


NÚCLEO ESPERANÇA

7018
01

8050
01

RES. 2166 / 05

01

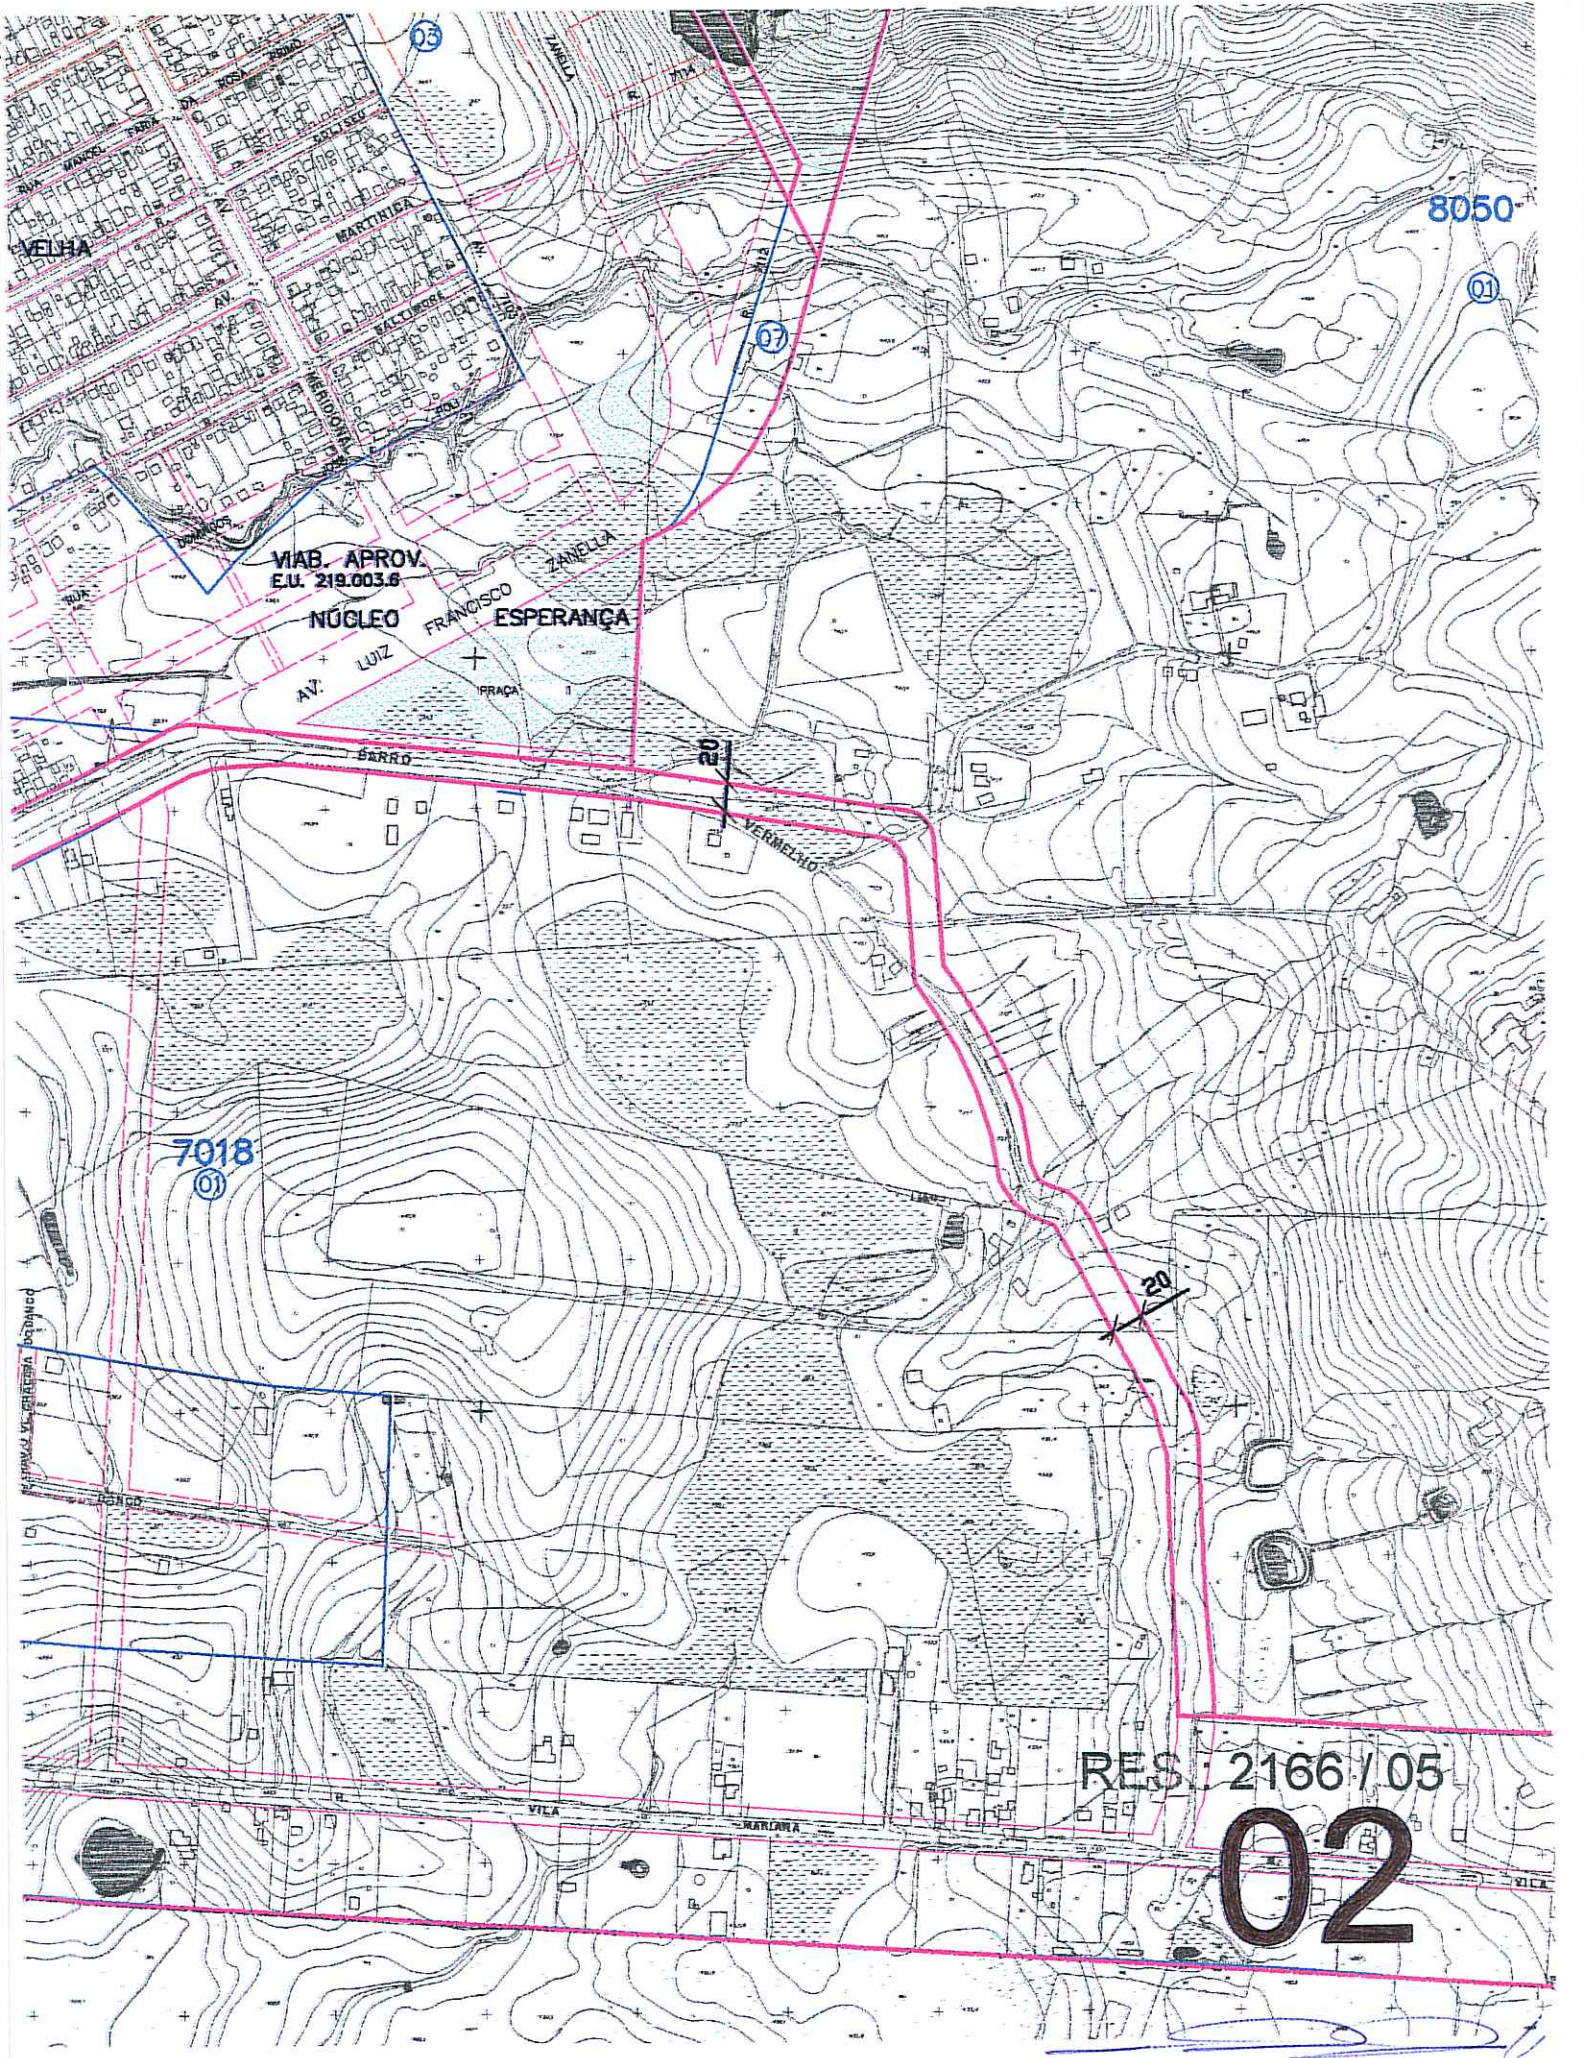

VIA AB. APROV.
E.U. 219.003.8

NÚCLEO FRANCISCO ESPERANÇA

7018


8050

RES. 2166 / 05

02

DEFINIÇÃO DO ALINHAMENTO PREDIAL

Arq. Carla Rosário Hilgert
DEFINIDO: 02/06/04
ARQUIVO UPV Nº:
ANEXADO: ESCALA 1/1000

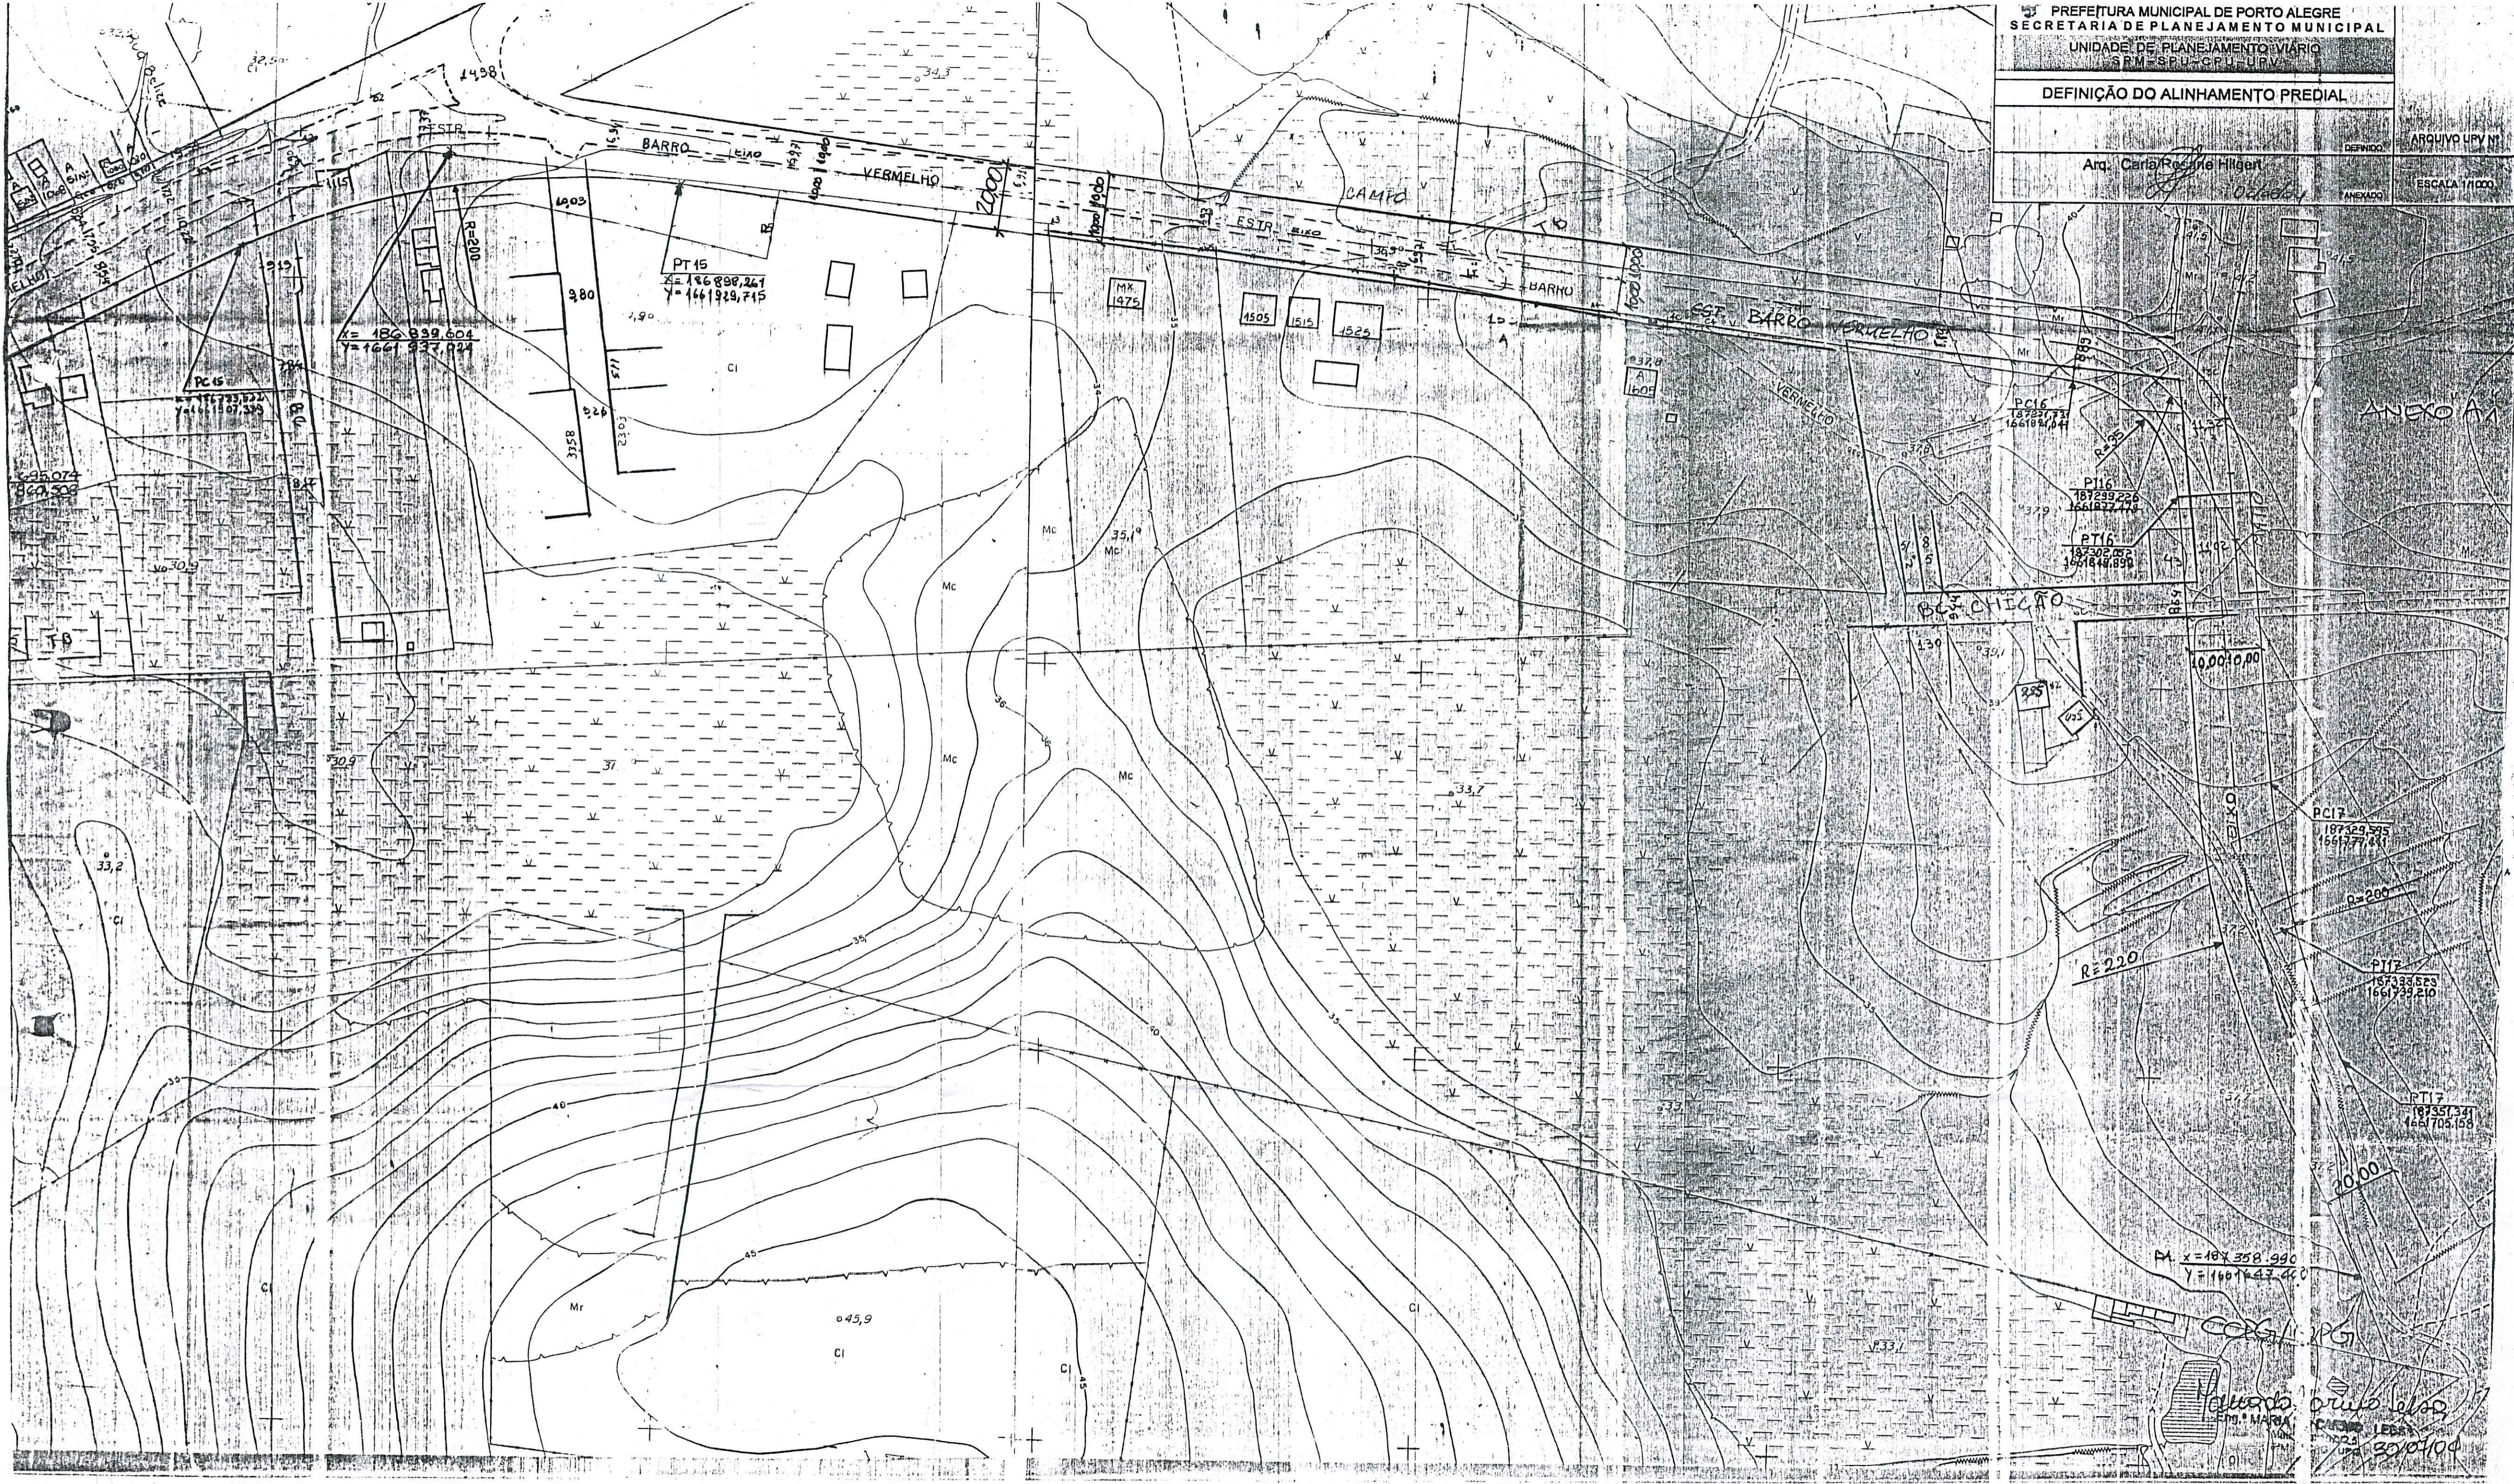

PA. x=107.358.990
y=1160143.460

Carla Rosário Hilgert
Arquiteta
RUA...
PORTO ALEGRE
RS