MUNICIPIO DE PORTO ALEGRE

LEVANTAMENTO AEROFOTOGRAMÉTRICO

EXECUTADO PARA A PREFEITURA MUNICIPAL DE PÔRTO ALEGRE
NA GESTÃO DO PREFEITO LEONEL BRIZOLA

« FOTOGRAFIAS TOMADAS EM 1956 »

ESCALA: 1:5000

FÔLHA 74

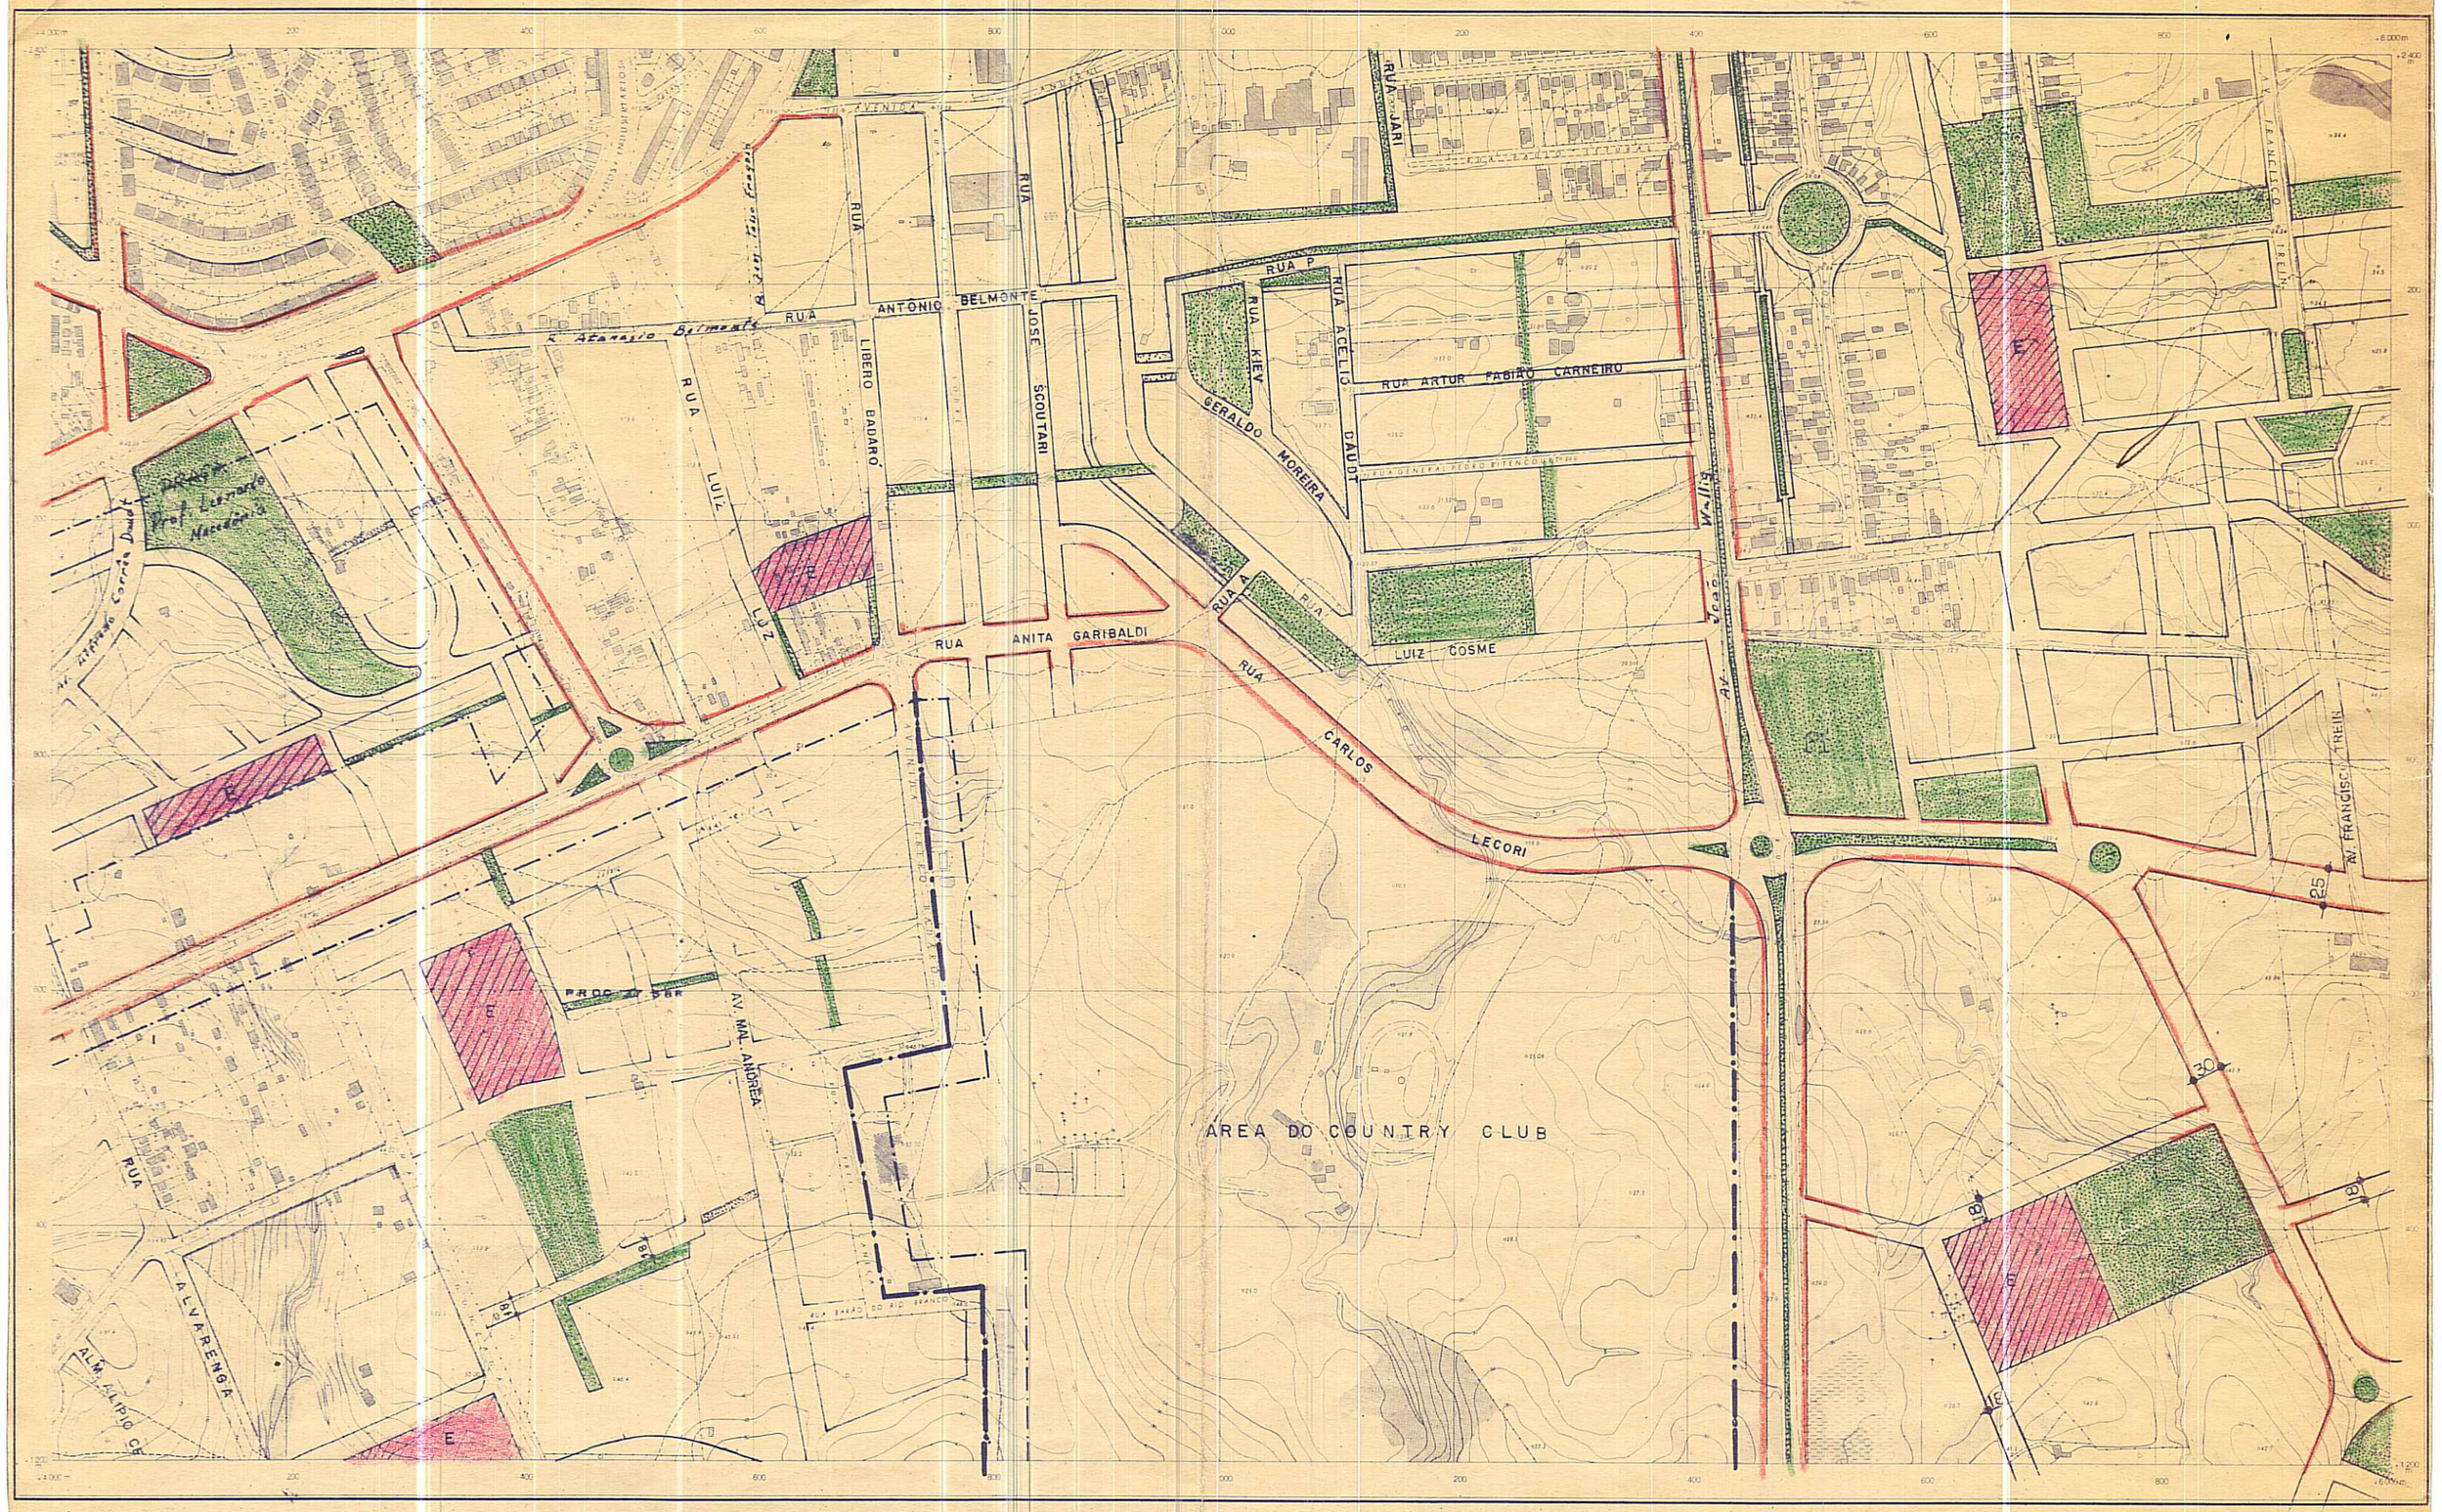

SERVIÇOS AEROFOTOGRAMÉTRICOS
CRUZEIRO DO SUL S.A.

CONSELHO DO PLANO DIRETOR DATA: / /74

PRESIDENTE

SECRETÁRIO EXECUTIVO

PREFEITO MUNICIPAL

PREFEITURA MUNICIPAL DE PORTO ALEGRE
SECRETARIA MUNICIPAL DE OBRAS E VIAÇÃO
DIVISÃO DE PLANEJAMENTO

EXTENSÃO "D"
PLANO DIRETOR

LEVANTAMENTO AEROFOTOGRAMÉTRICO | ESCALA 1:5000 | DATA