


CONVENÇÕES


SISTEMA VIÁRIO-CORTE TRANSVERSAL

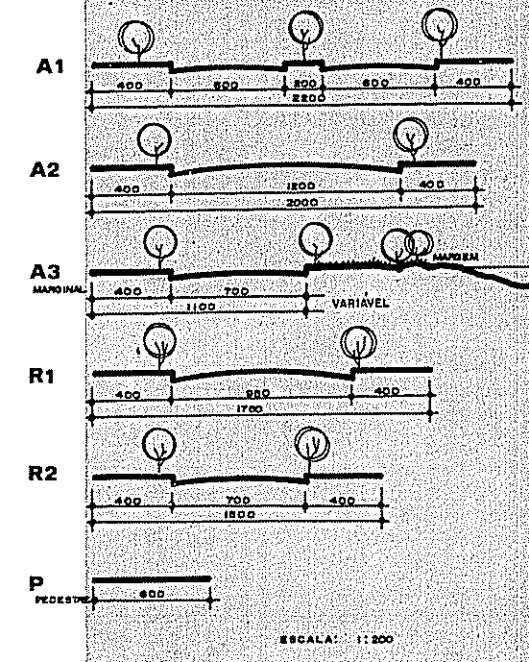

ESCALA: 1:200


GOVERNO DO ESTADO DO RIO GRANDE DO SUL
 PREFEITURA MUNICIPAL DE PORTO ALEGRE
 PREFEITURA MUNICIPAL DE CANOAS
 PMPA - SECRETARIA DO PLANEJAMENTO MUNICIPAL
 GRUPO DE PLANEJAMENTO DO PARQUE ESTADUAL DELTA DO JACUÍ

PLANO BÁSICO DO PARQUE ESTADUAL DELTA DO JACUÍ

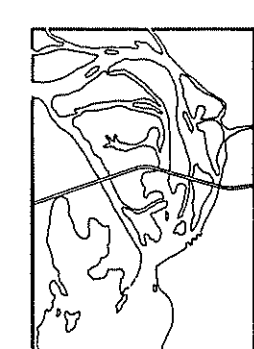

ZONA DE OCUPAÇÃO URBANA ILHA DA PINTADA

Rede Viária
 UTSI - 05 / 1º PDU

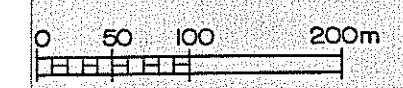

ESCALA 1:4000
 DATA MAIO 1978
 FONTE PDDU - anexo 5 / pl. 2